



VOORGEVEL


ZIJGEVEL RECHTS

ACHTERGEVEL


ZIJGEVEL LINKS




BEGANE GROND

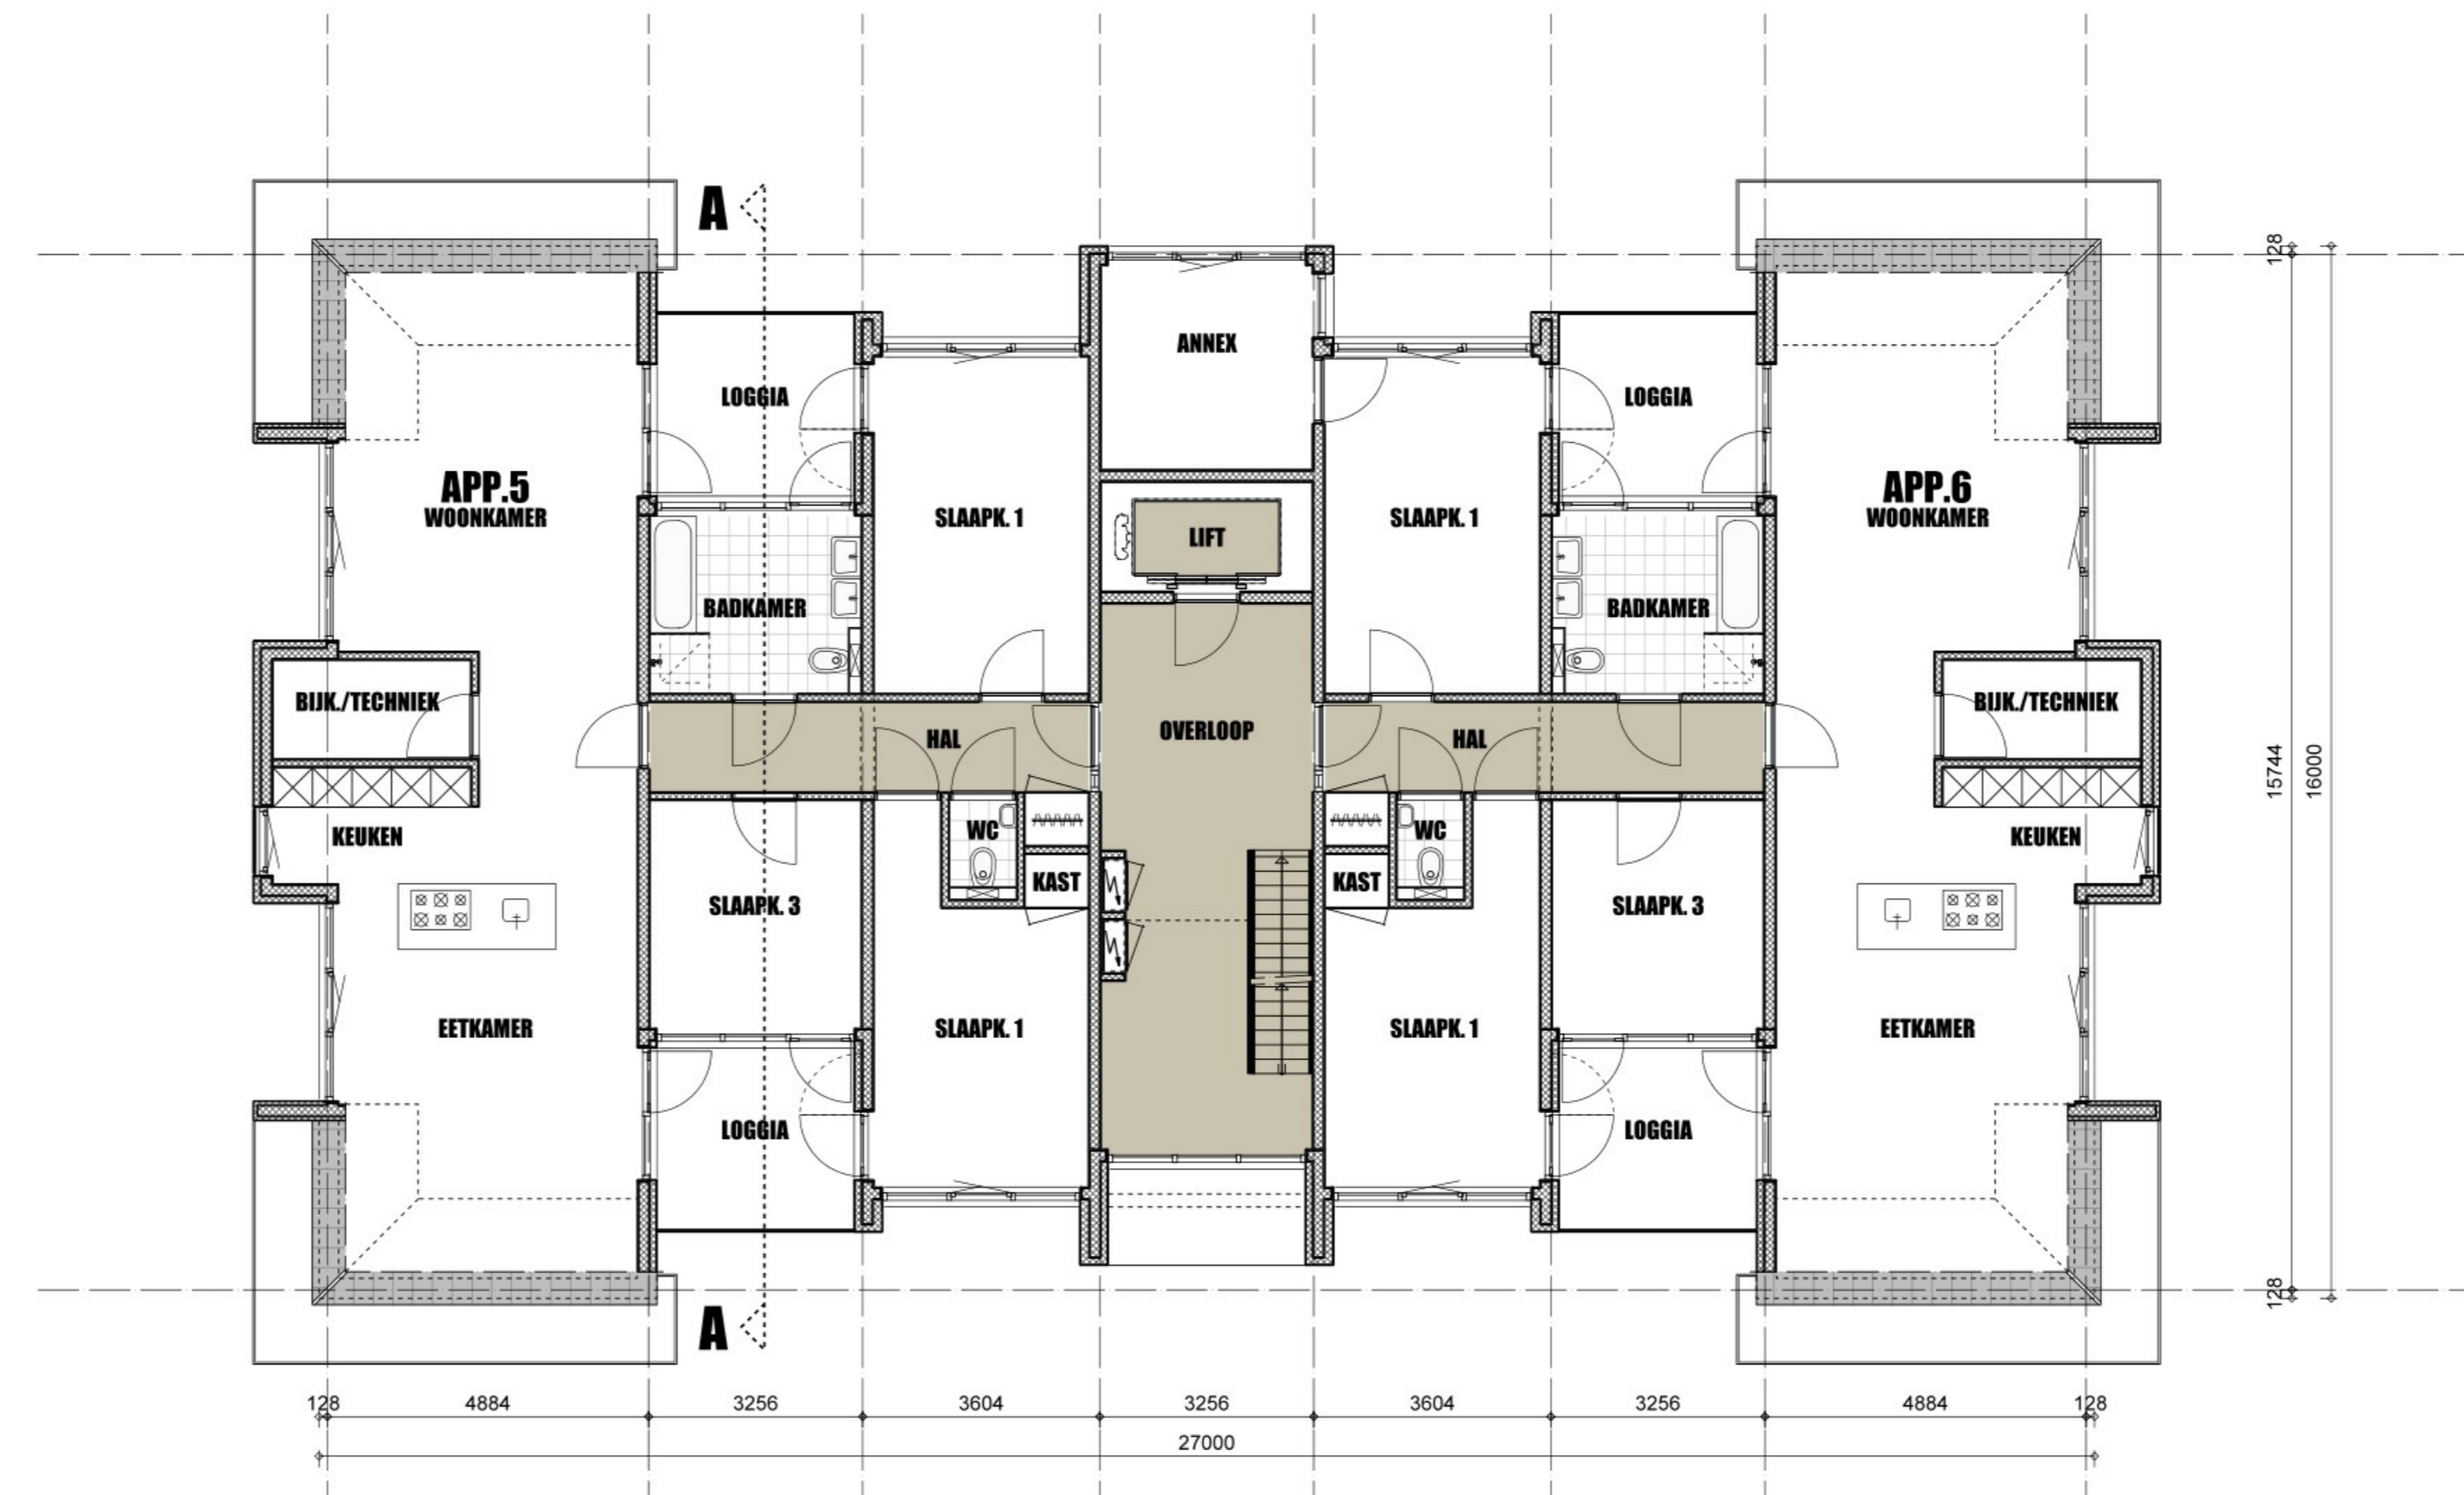


VERDIEPING 1

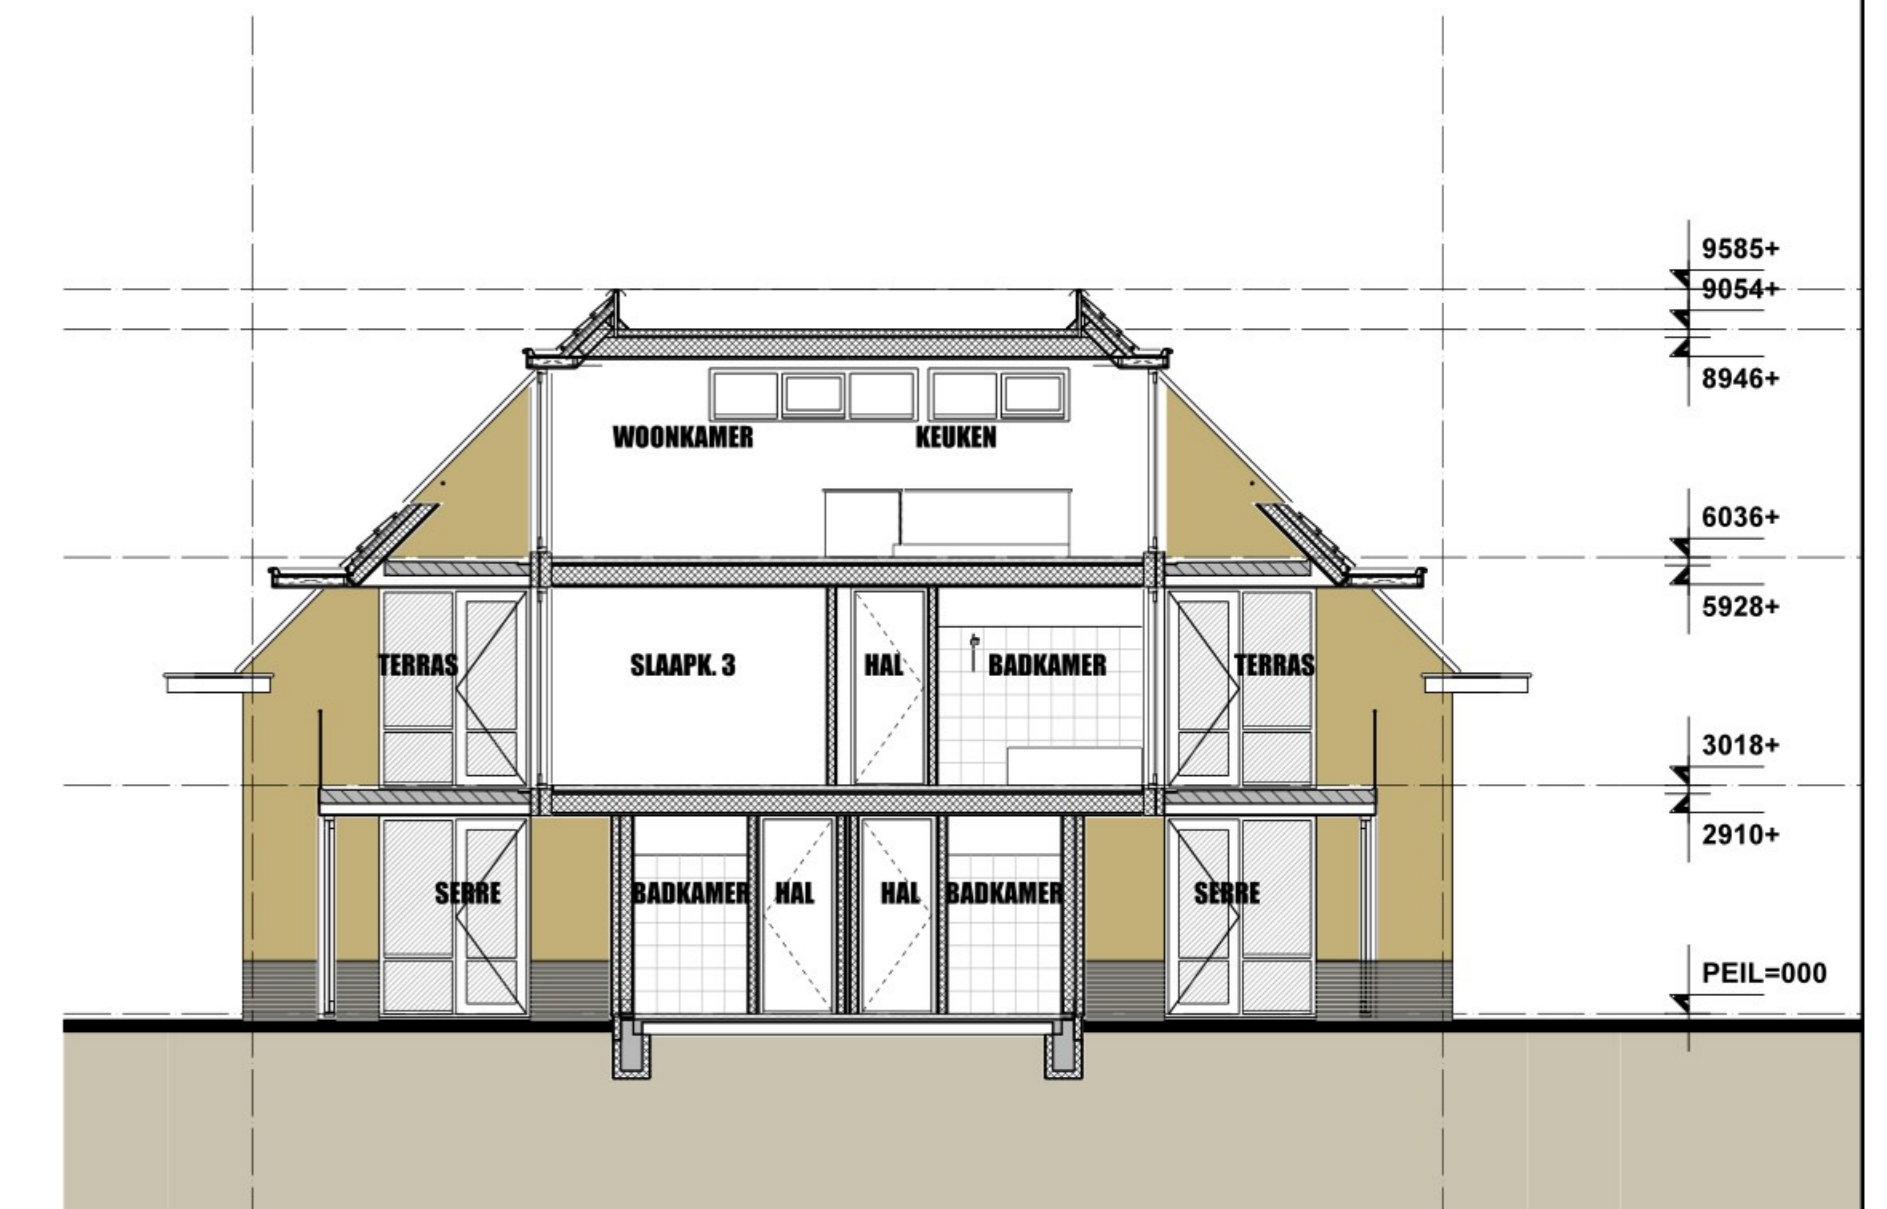

DOORSNEDE A-A

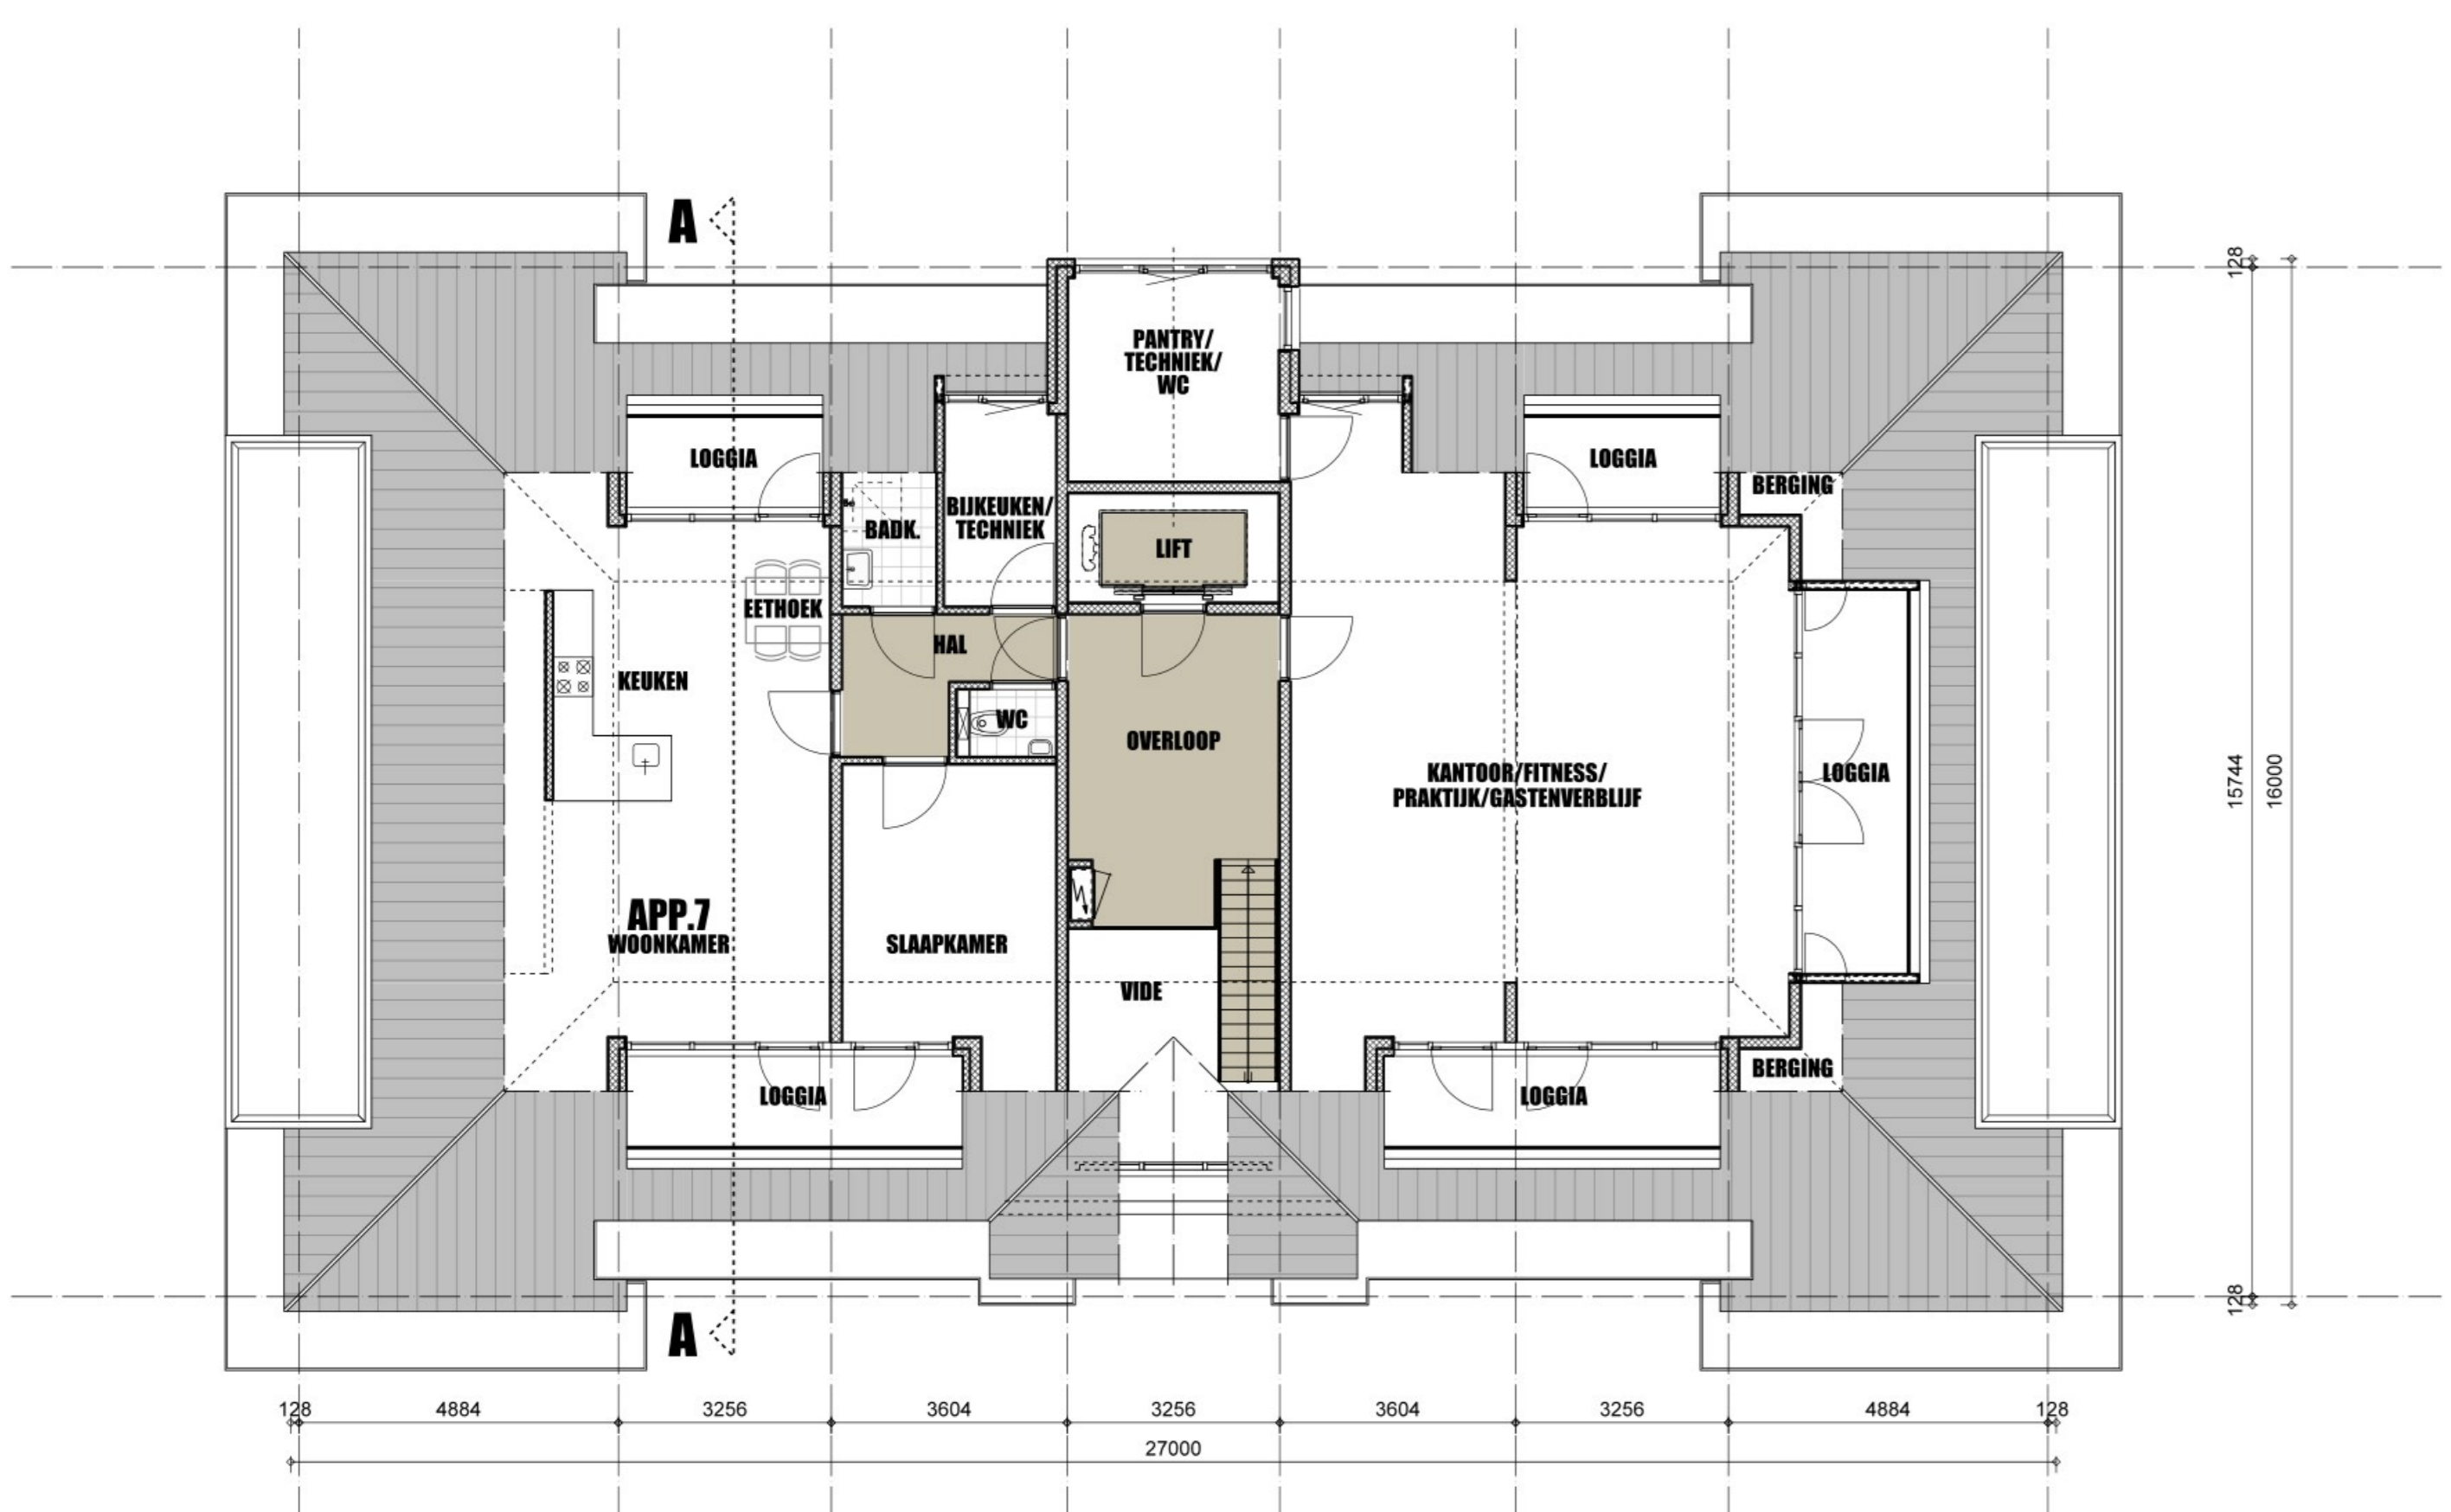

VERDIEPING 2

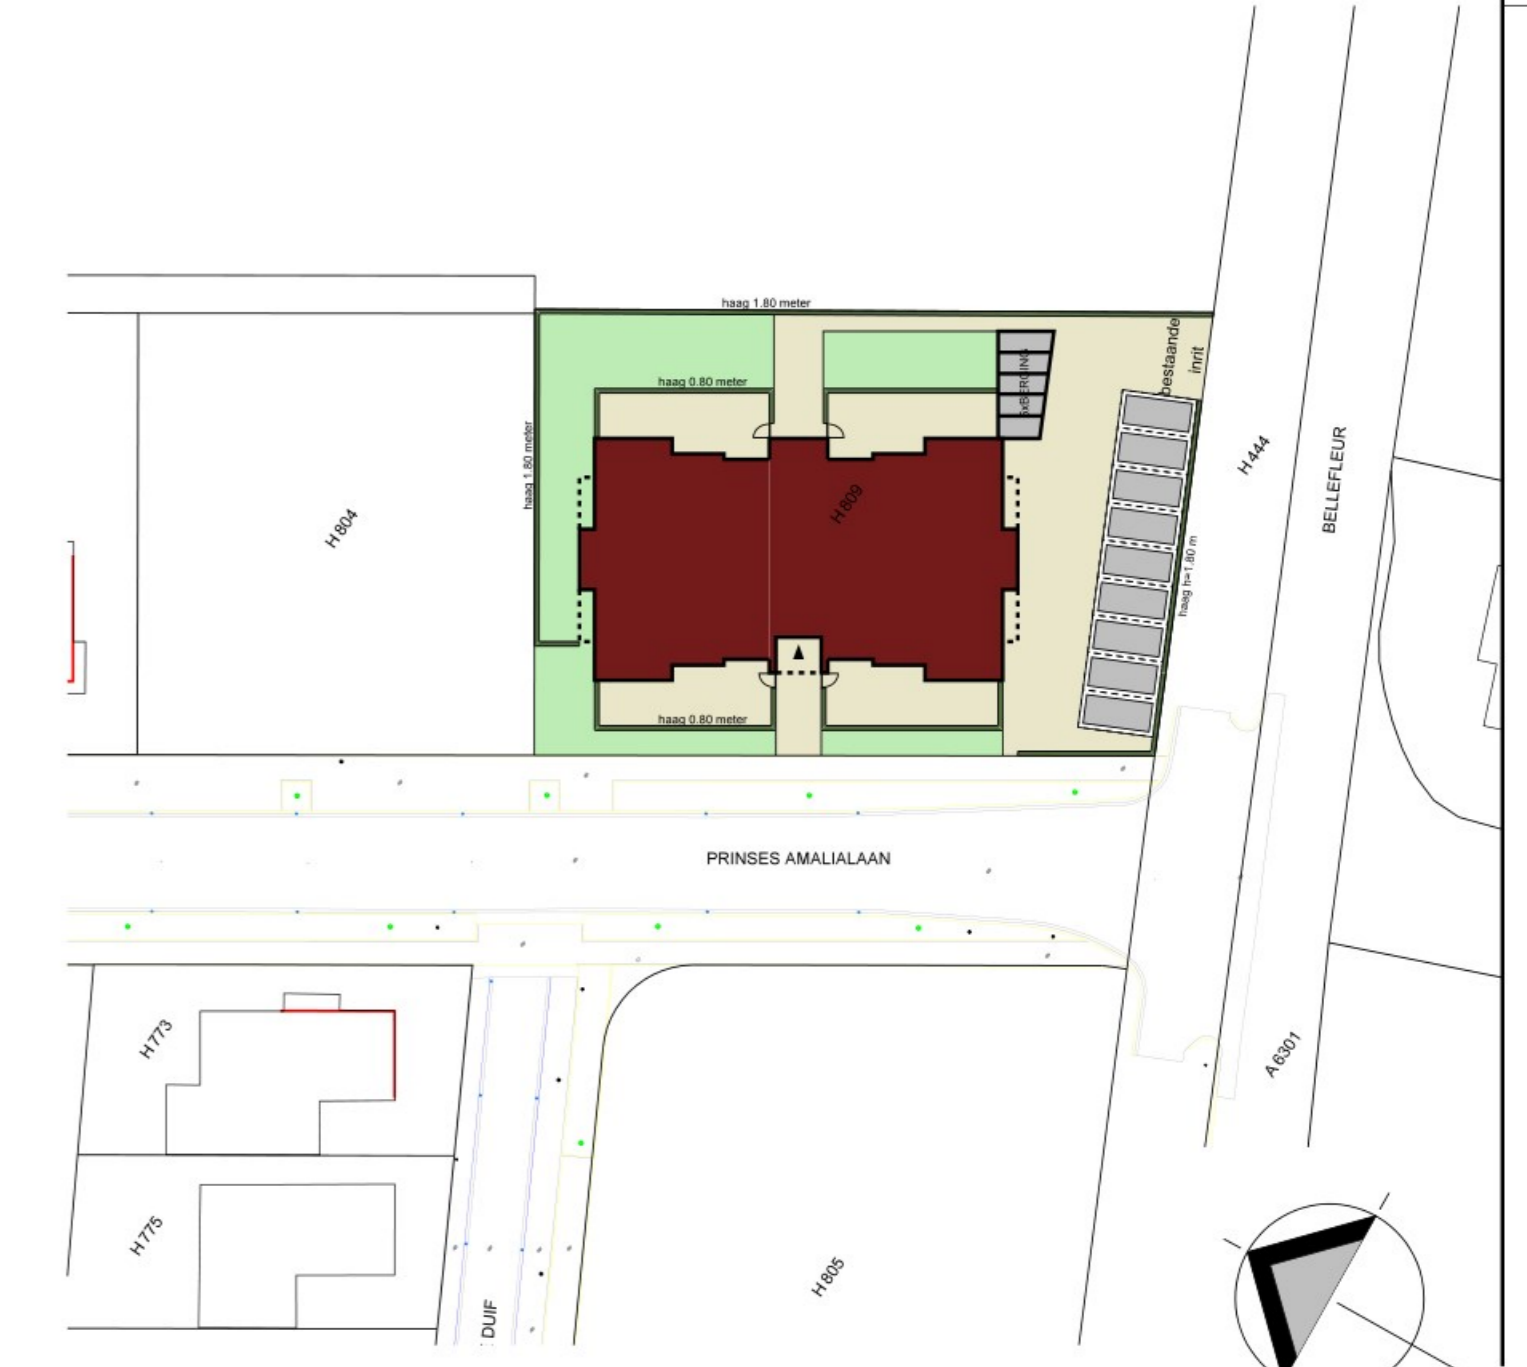

SITUATIE 1:500

<p>E</p>	<p>projekt : nieuwbouw 7 villa-apartementen Prinses Amaliaalaan kavel 809 Margraten</p> <p>opdrachtgever : [REDACTED]</p> <p>onderdeel : BESTEKTEKENING</p> <p>schaal : 1:100 getekend : 03.08.2023 gewijzigd :</p>	<p>proj : 1036</p> <p>blad :</p> <p>B.01</p>
-----------------	---	---