



① Woonstraat (Johan Frisostraat)



Bestaande situatie



Nieuwe situatie

② Hoofdstraat (Margrietstraat)



Bestaande situatie



Nieuwe situatie

③ Pleintje hoek Johan Frisostraat - Margrietstraat




Bestaande situatie




Nieuwe situatie

④ Parkje Margrietstraat - Irenestraat

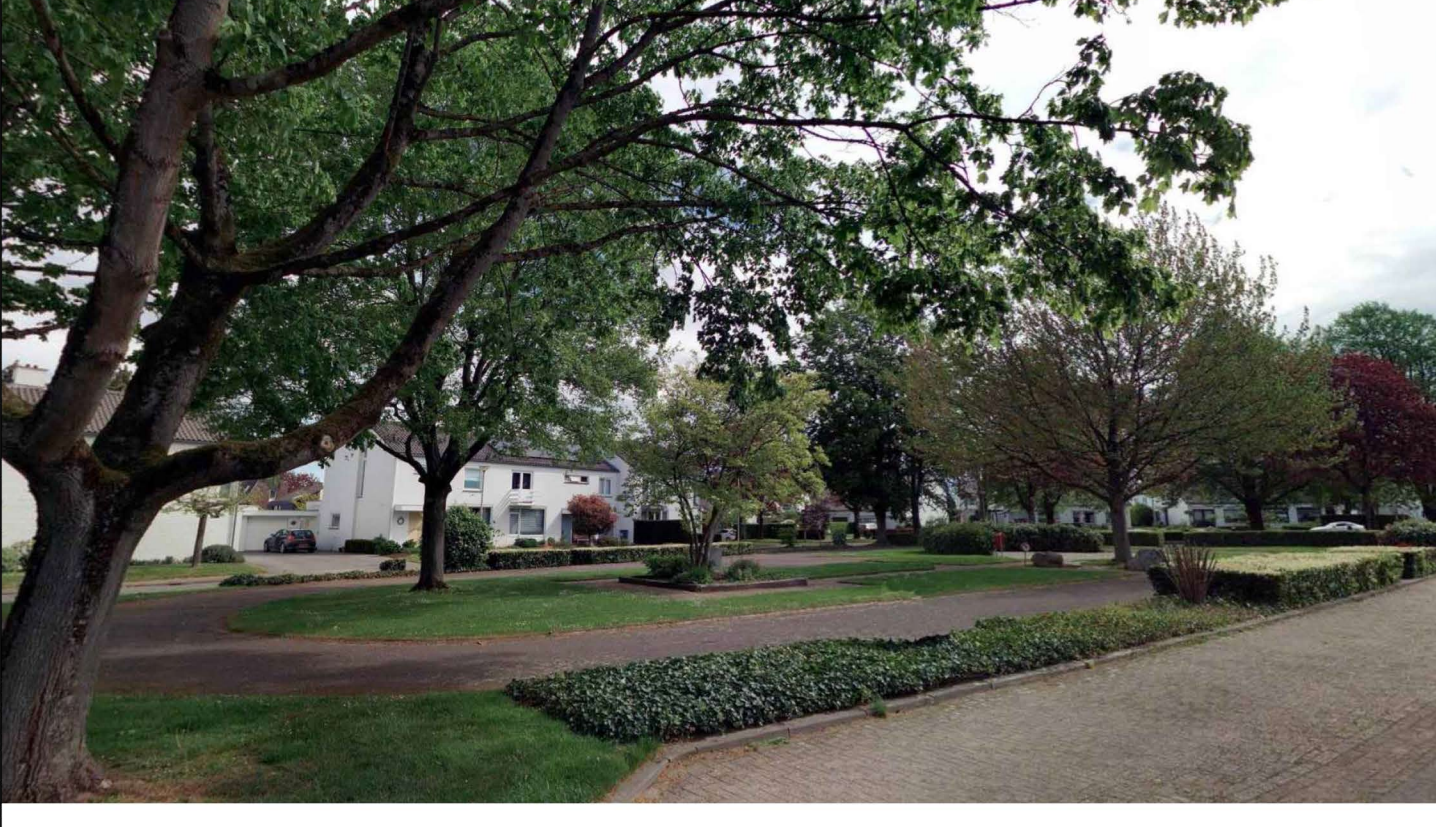

Bestaande situatie

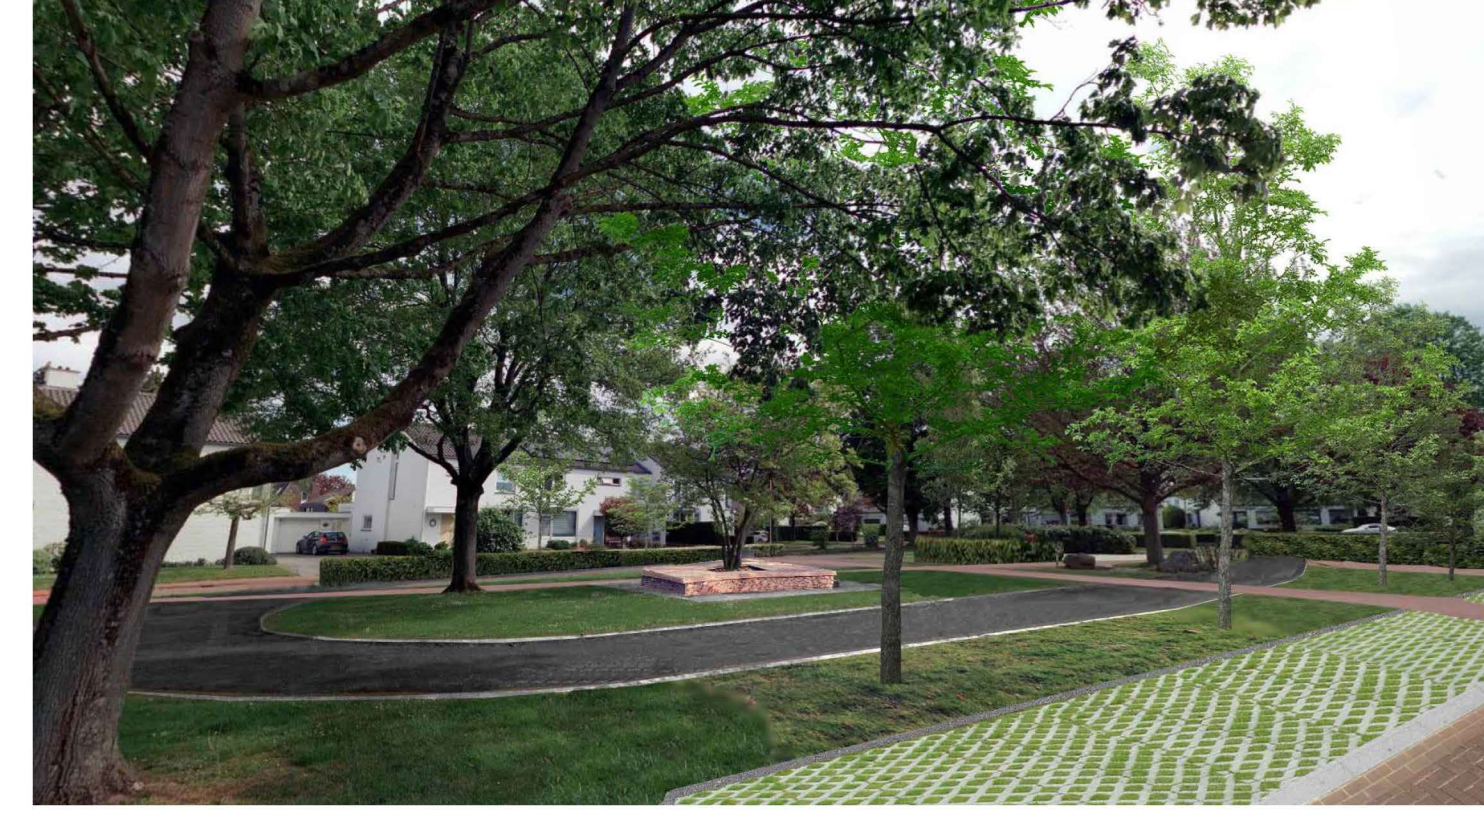

Nieuwe situatie

Diverse aanpassingen nav opmerkingen/overleg opdrachtgever	BH	KD	BH	21-06-2022	2.0
Eerste uitgave	BH	KD	BH	19-05-2022	1.0
omschrijving wijziging	acc.	gez.	get.	defini.	vec.
project	Buurtgerichte aanpak Cadier en Keer				
onderdeel	Overzicht locaties visualisaties				
opdrachtgever	Gemeente Eijsden-Margraten				
fase	VG				
schaal	1:1000				
formaat	A0				
blad	001 van 001				
projectnr.	21-059				
tekenners	OVERZICHT VISUALISATIES				
Business Center Rivierport Boven de Wolfskuil 3 Unit 3 D30 6249 LK Roermond Tel: 0475 - 71 13 90 e-mail: info@ducot.nl website: www.ducot.nl					