
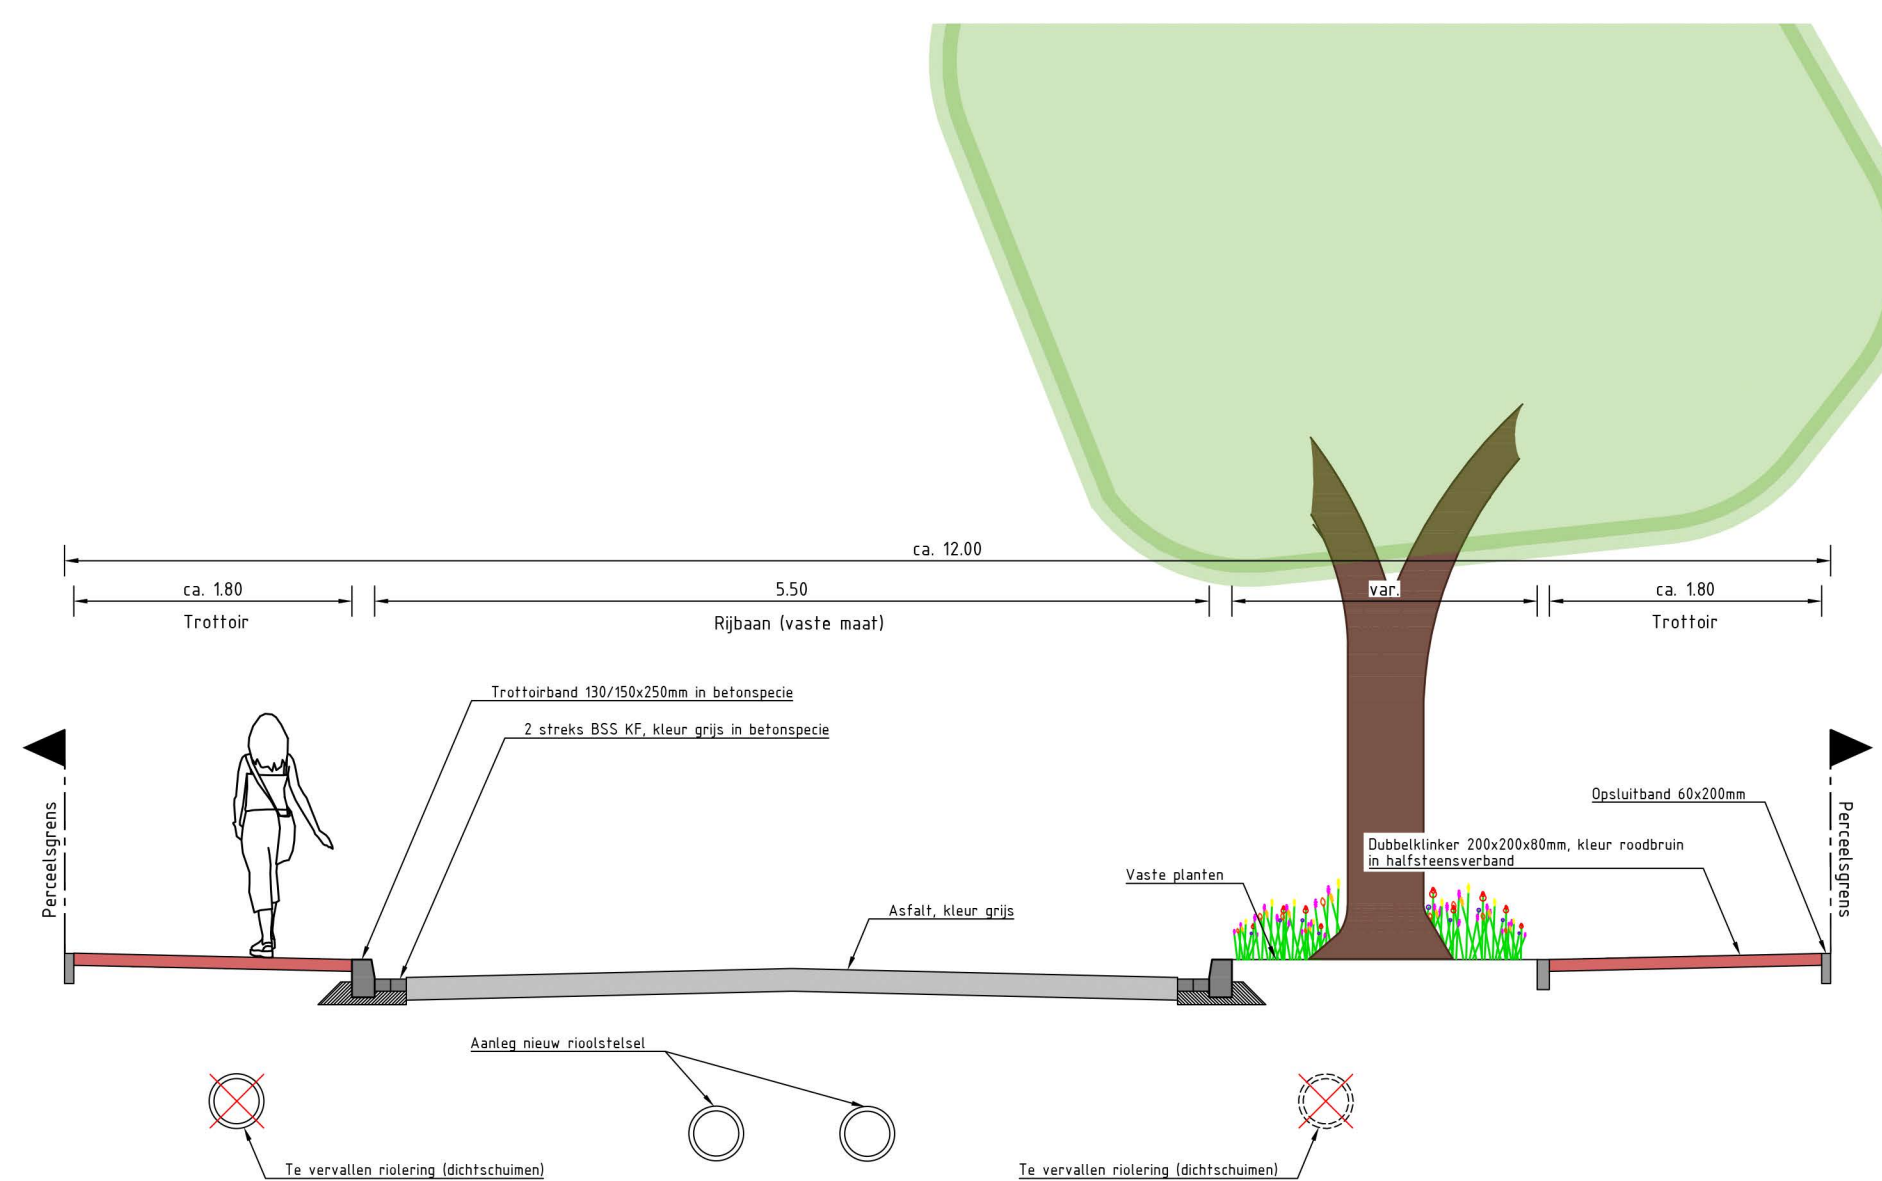
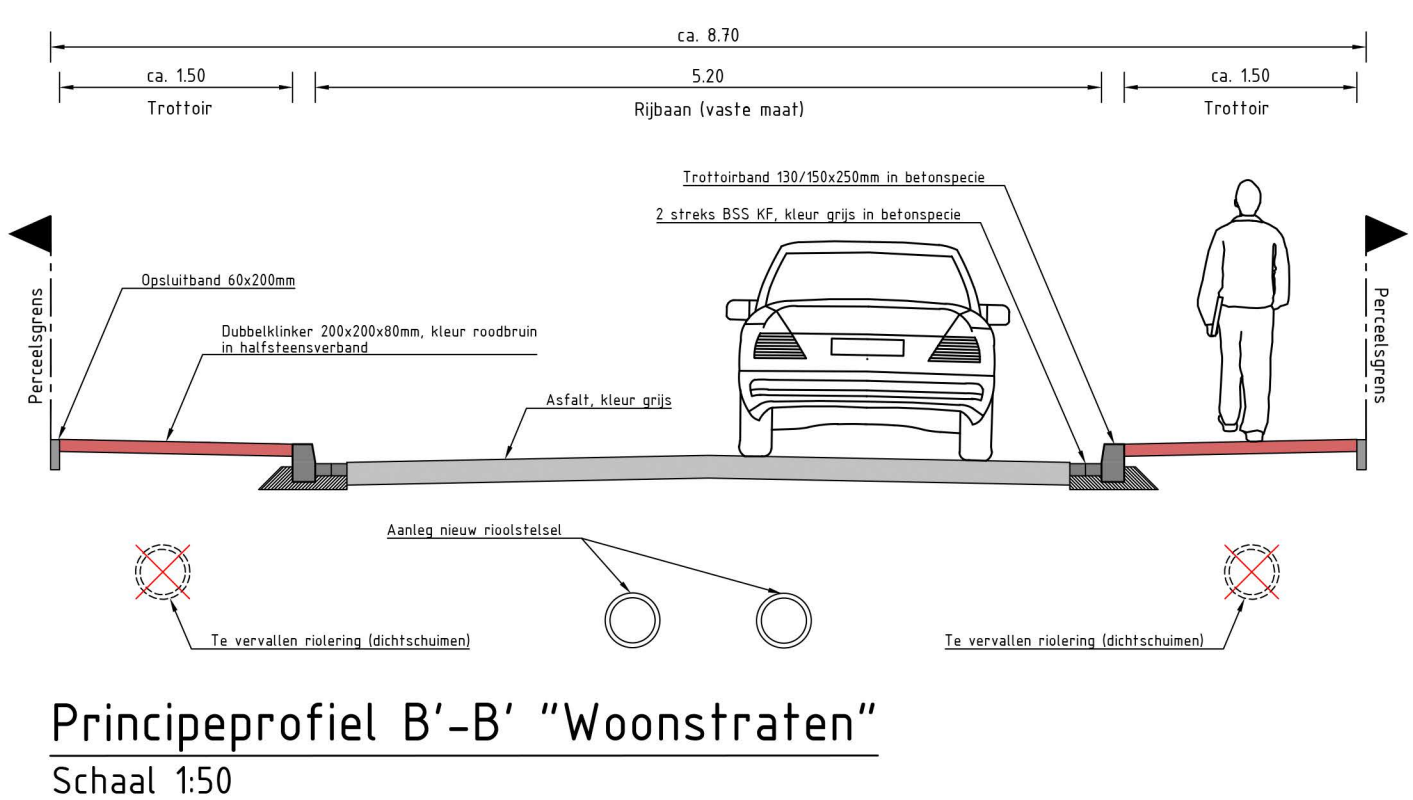
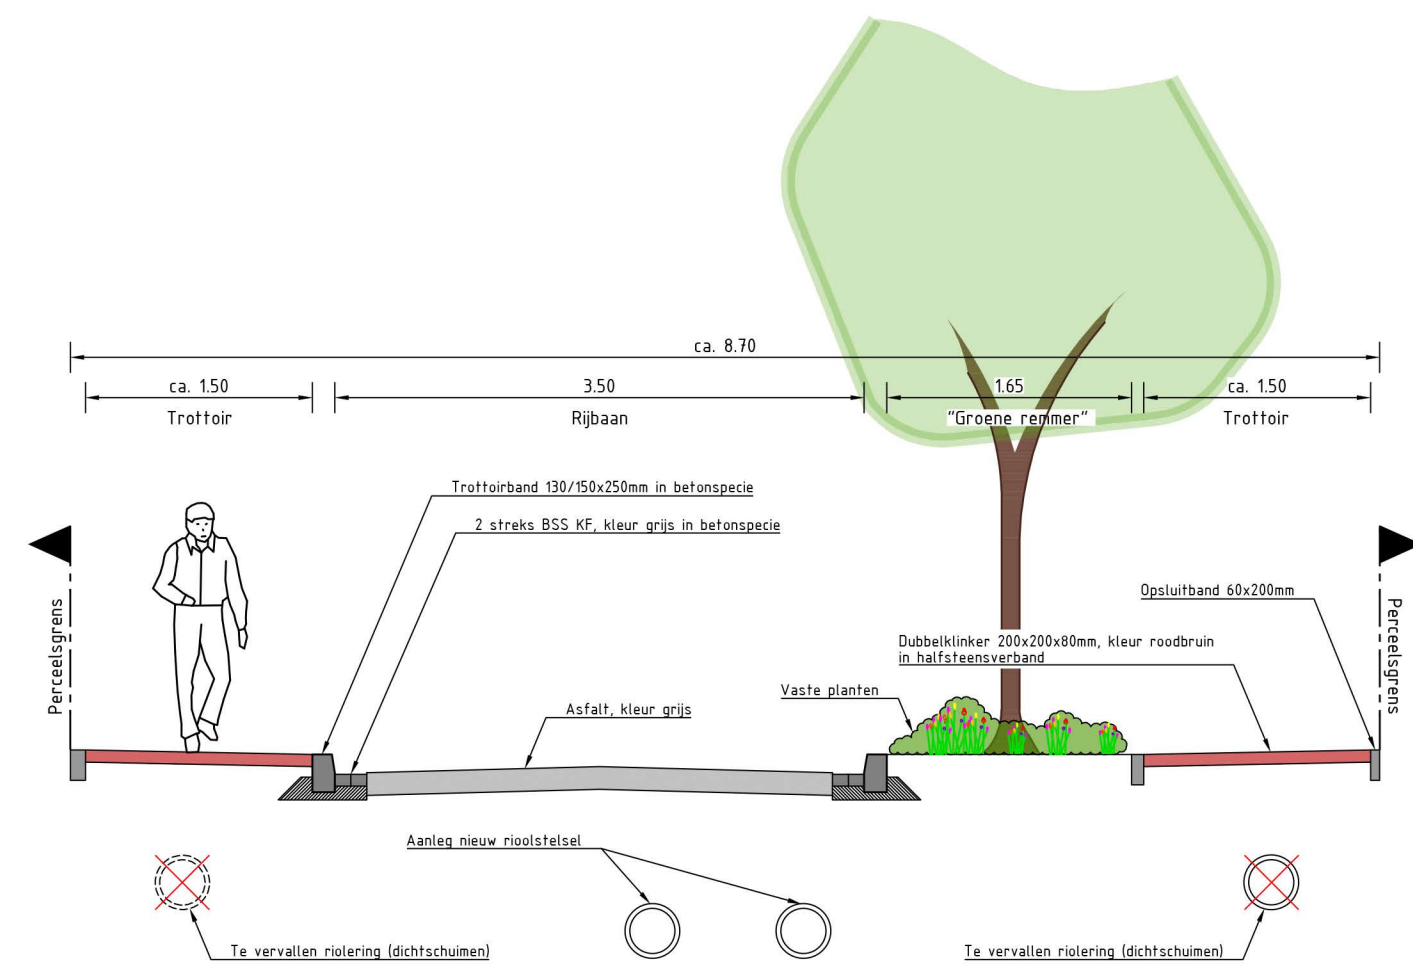


"Groene remmer" in woonstraten

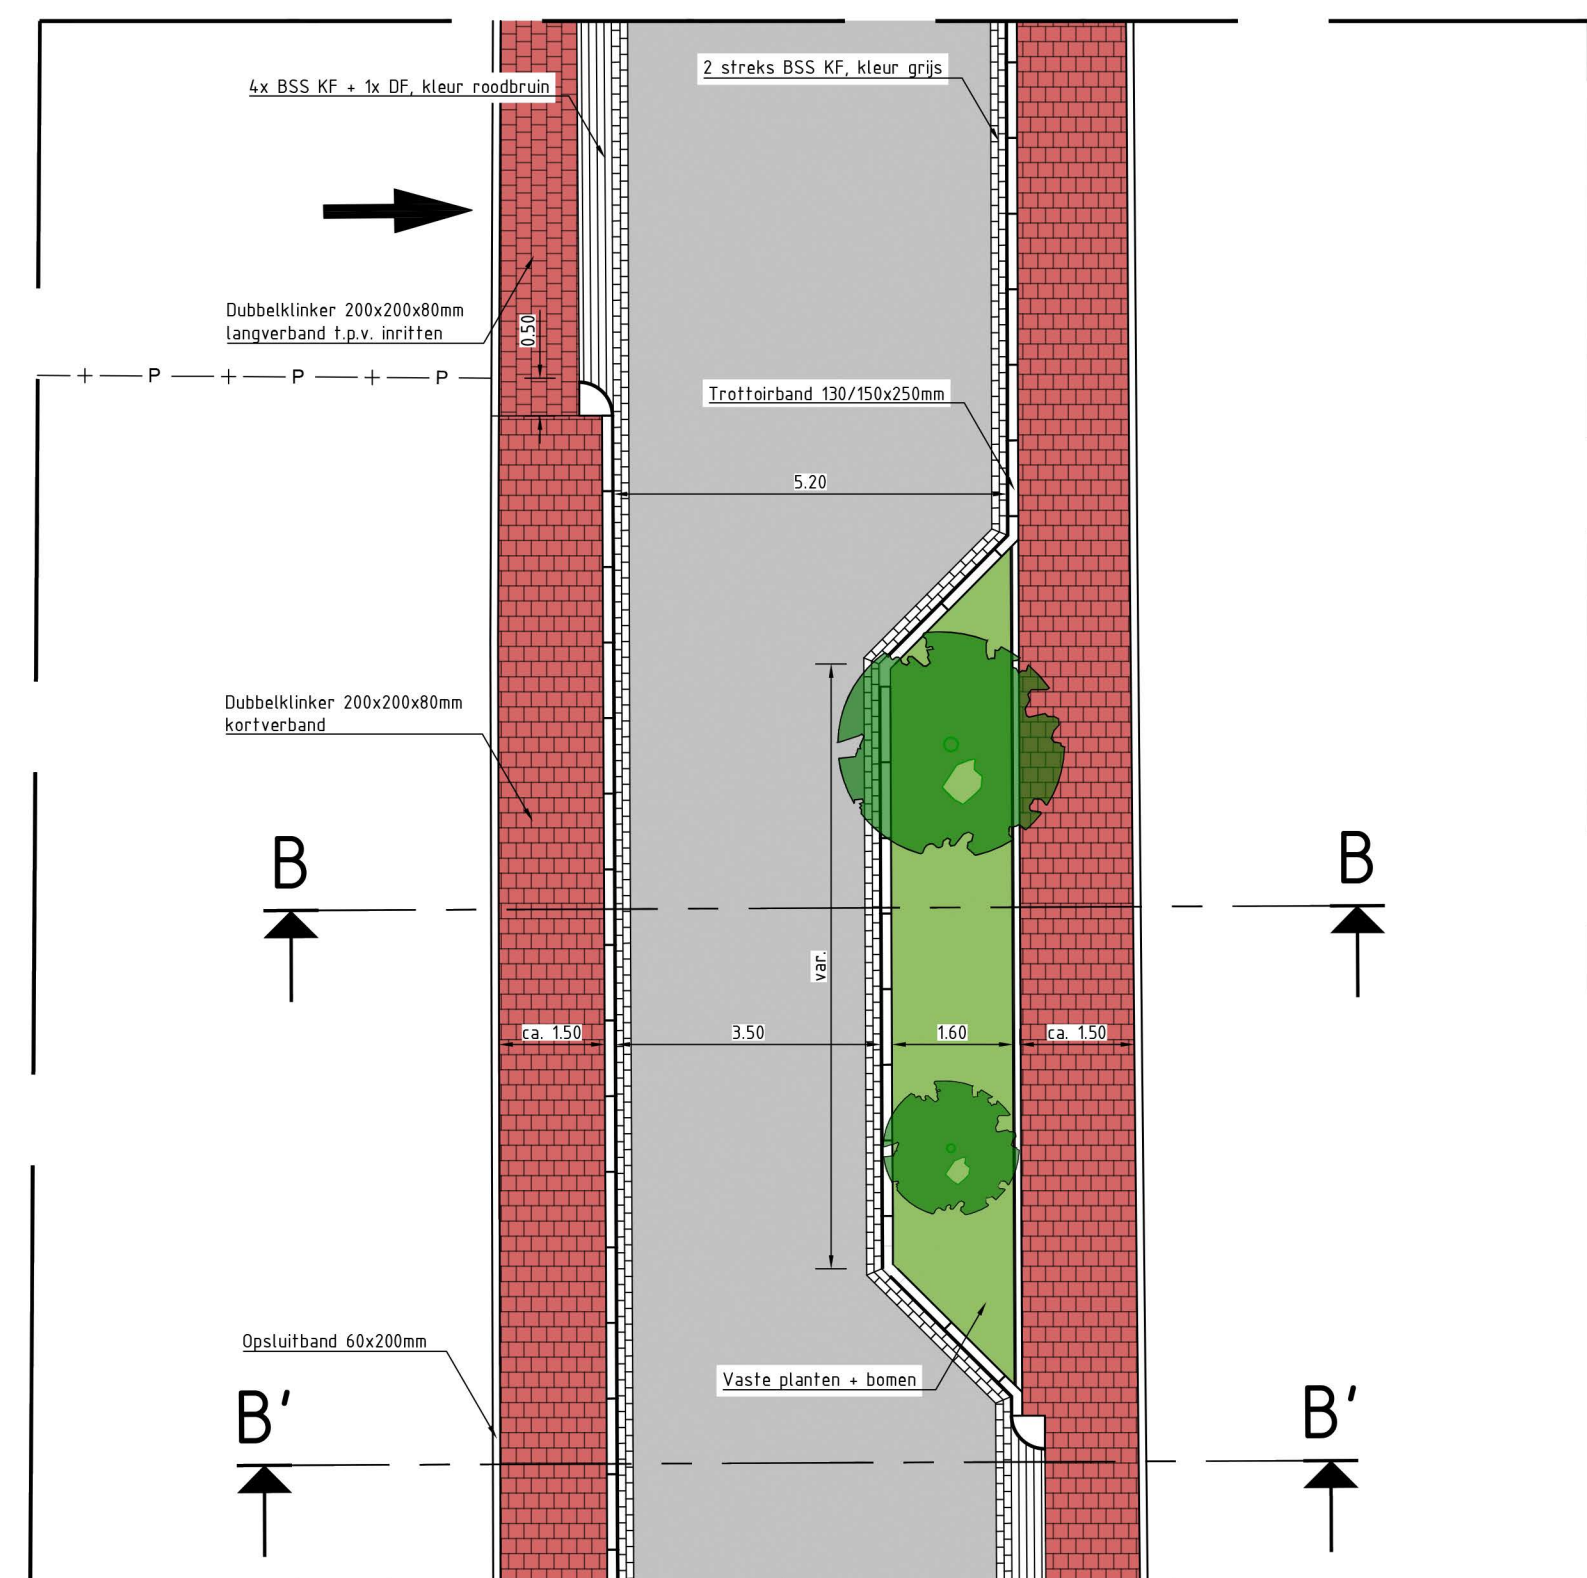

Diverse aanpassingen nav opmerkingen/overleg opdrachtgever	BM	KD	BH	17-06-2022	3.0
Diverse aanpassingen nav opmerkingen/overleg opdrachtgever	BM	KD	BH	03-06-2022	2.0
Eerste uitgave	BM	KD	JD	08-04-2022	1.0
omschrijving wijziging	acc.	gez.	get.	datum	ver.

project	: Buurtgerichte aanpak Cadier en Keer				
onderdeel	: Principedetails & Profielen				
opdrachtgever	: Gemeente Eijsden-Margraten				
fase	: V0				
schaal	: 1:100 / 1:50				
formaat	: A1+ (1050mm)				
blad	: 001 van : 001				
projectnr.	: 21-059				
tekeningnr.	: 21-059-TEK-V0-DWP-001				
Business Center Roerpoort Boven de Wolfskui 5 unit 3.030 6048 LX Roermond	DUCOT Engineering & Advies Tel: 0475 - 71 13 50 e-mail: info@ducot.nl website: www.ducot.nl				