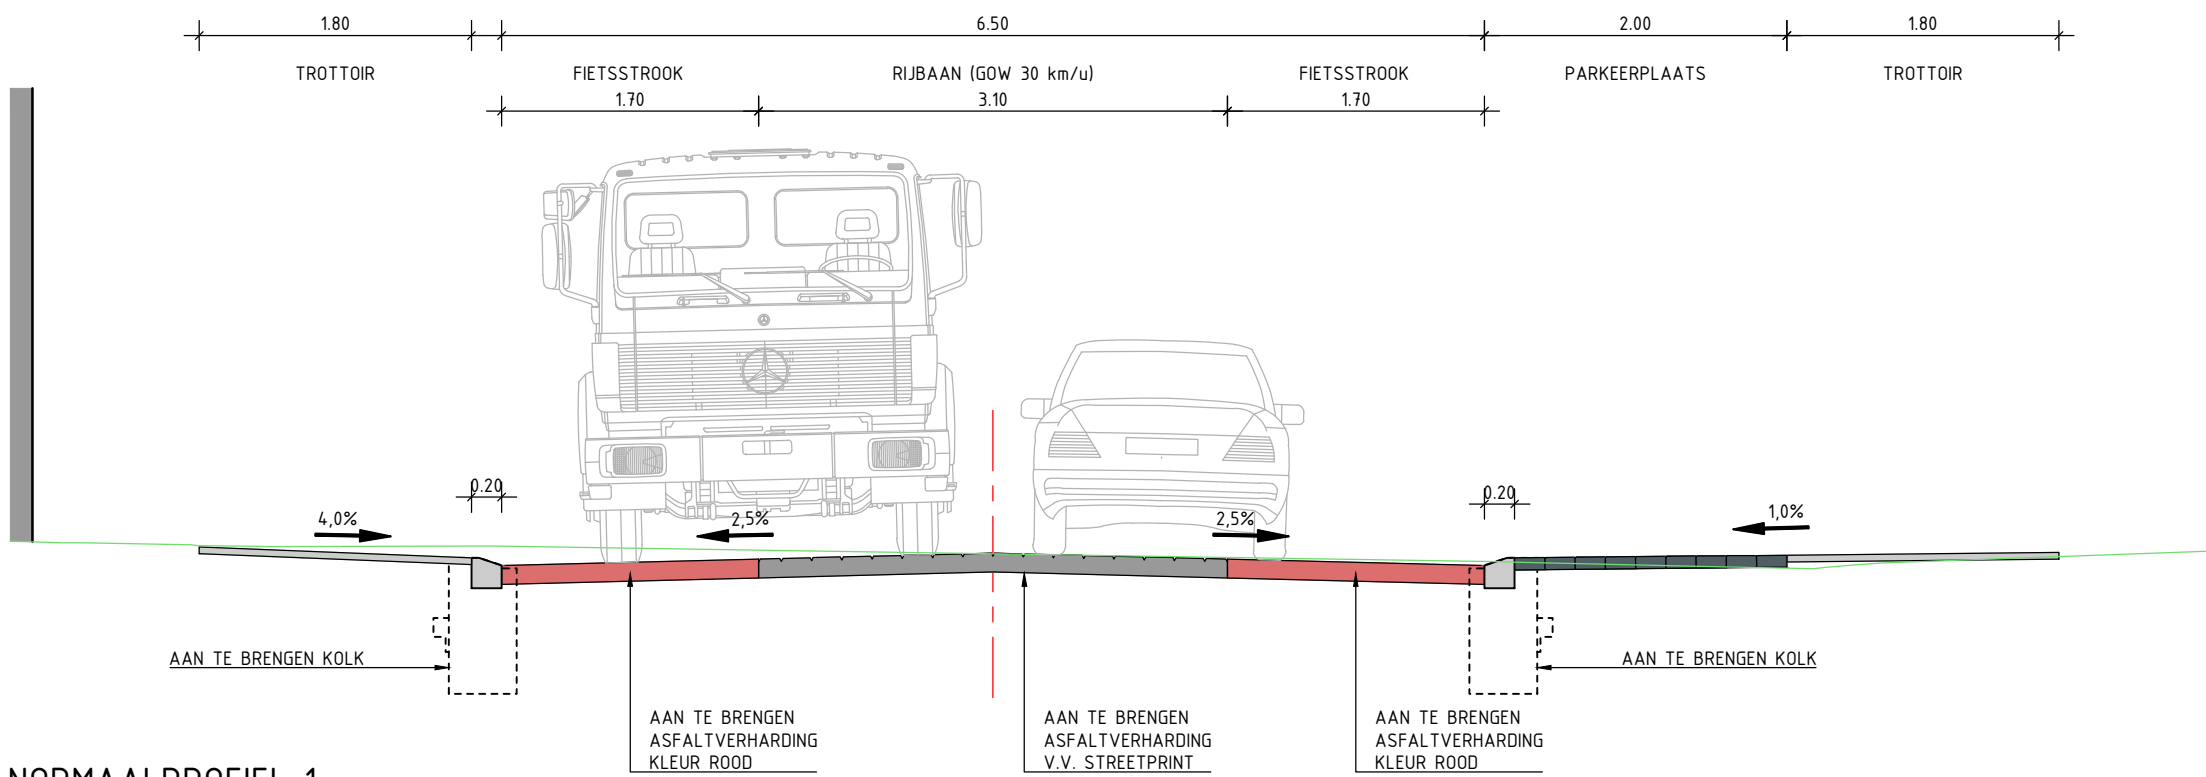
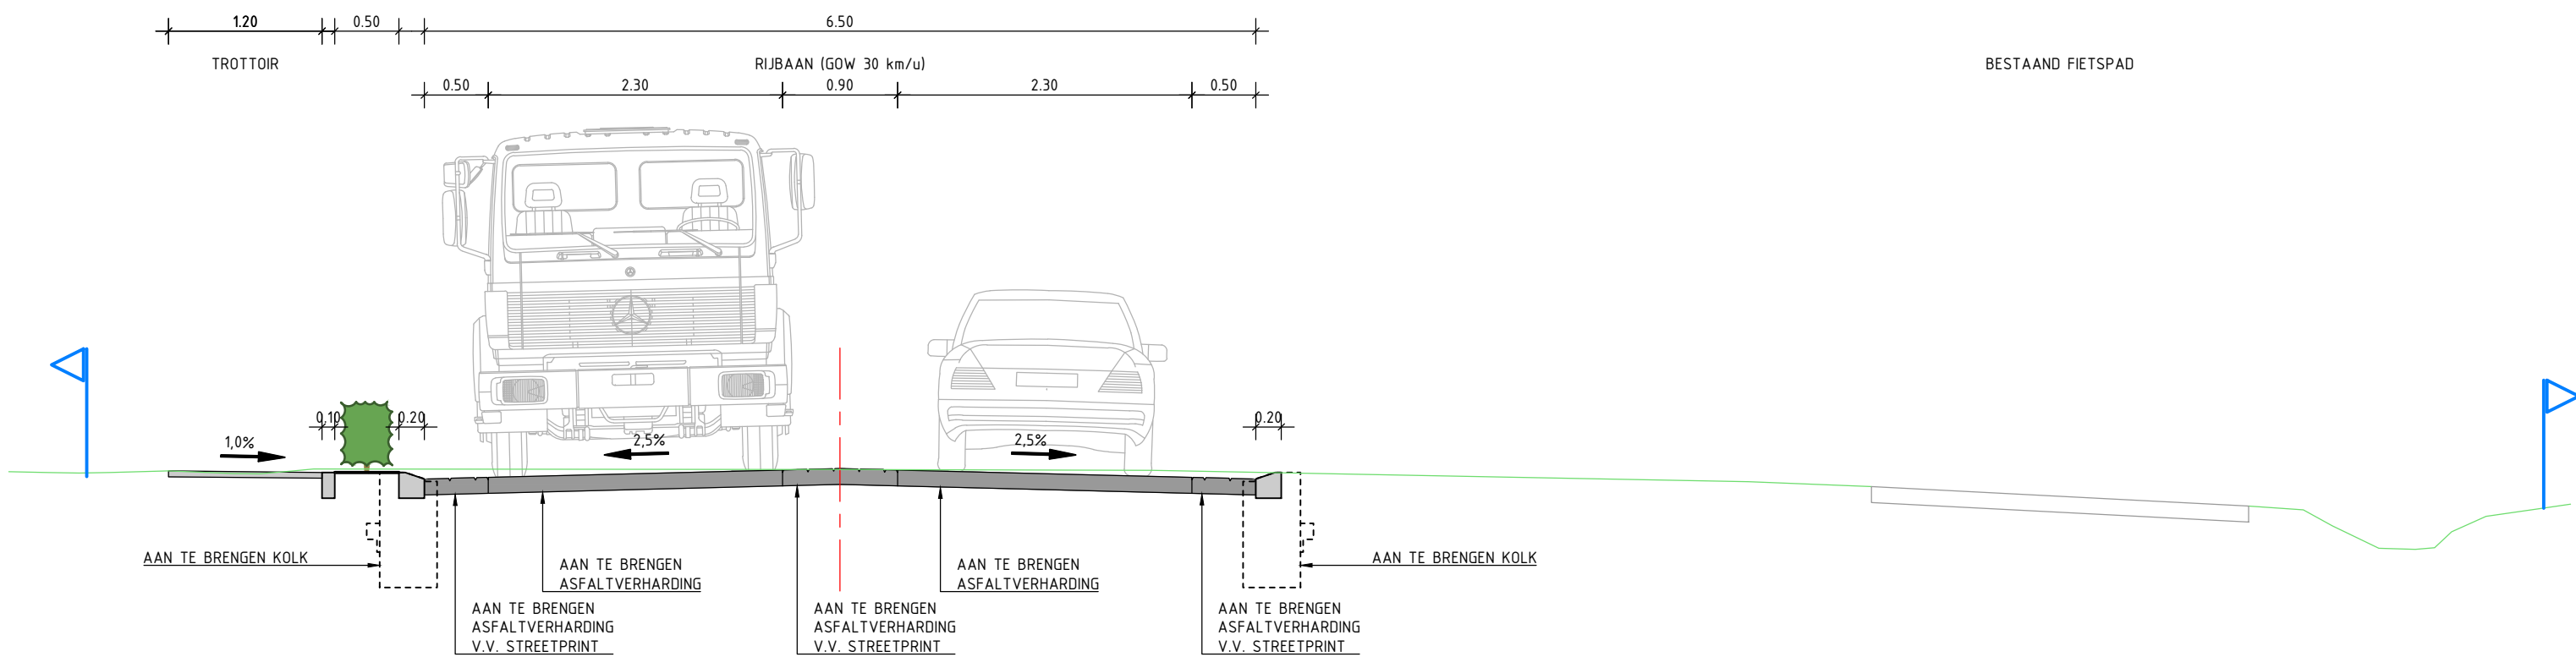
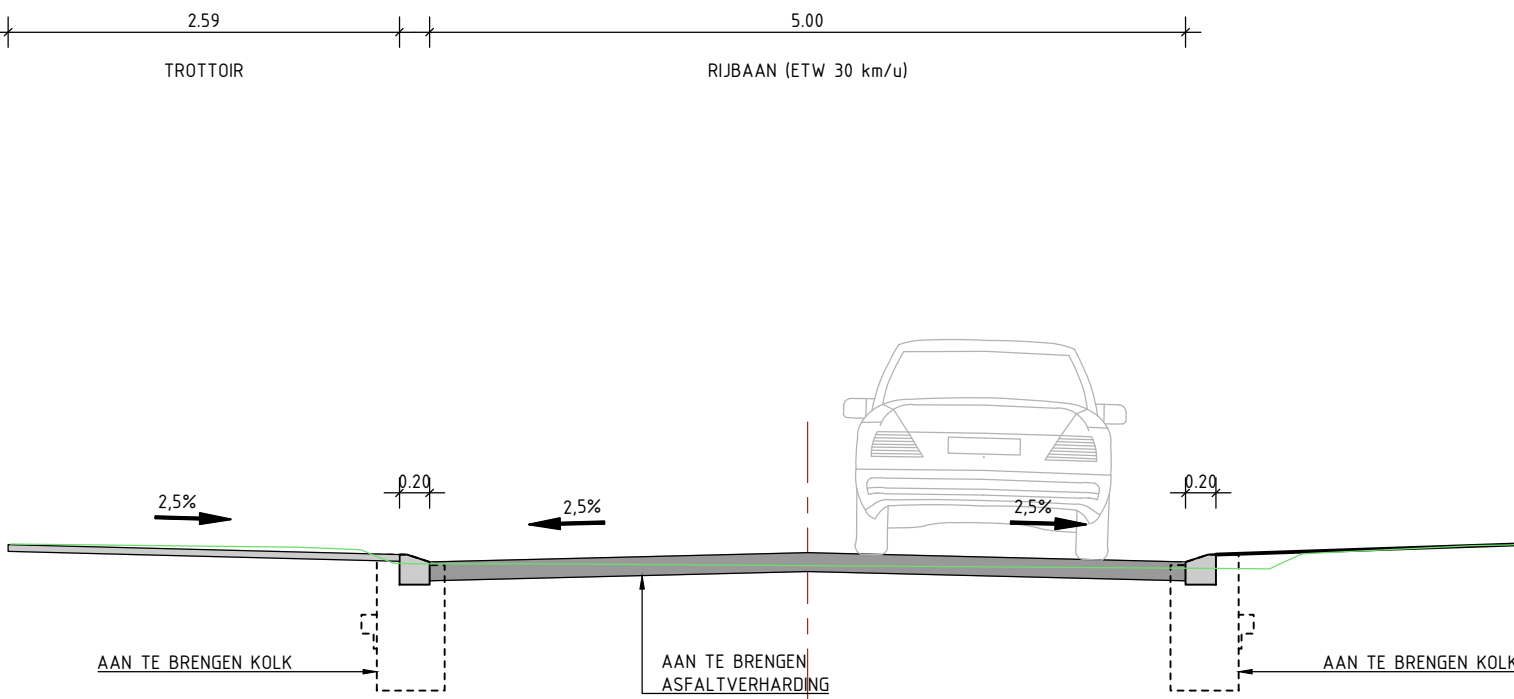





NORMAALPROFIEL 1
SCHAAL 1:50




NORMAALPROFIEL 2
SCHAAL 1:50



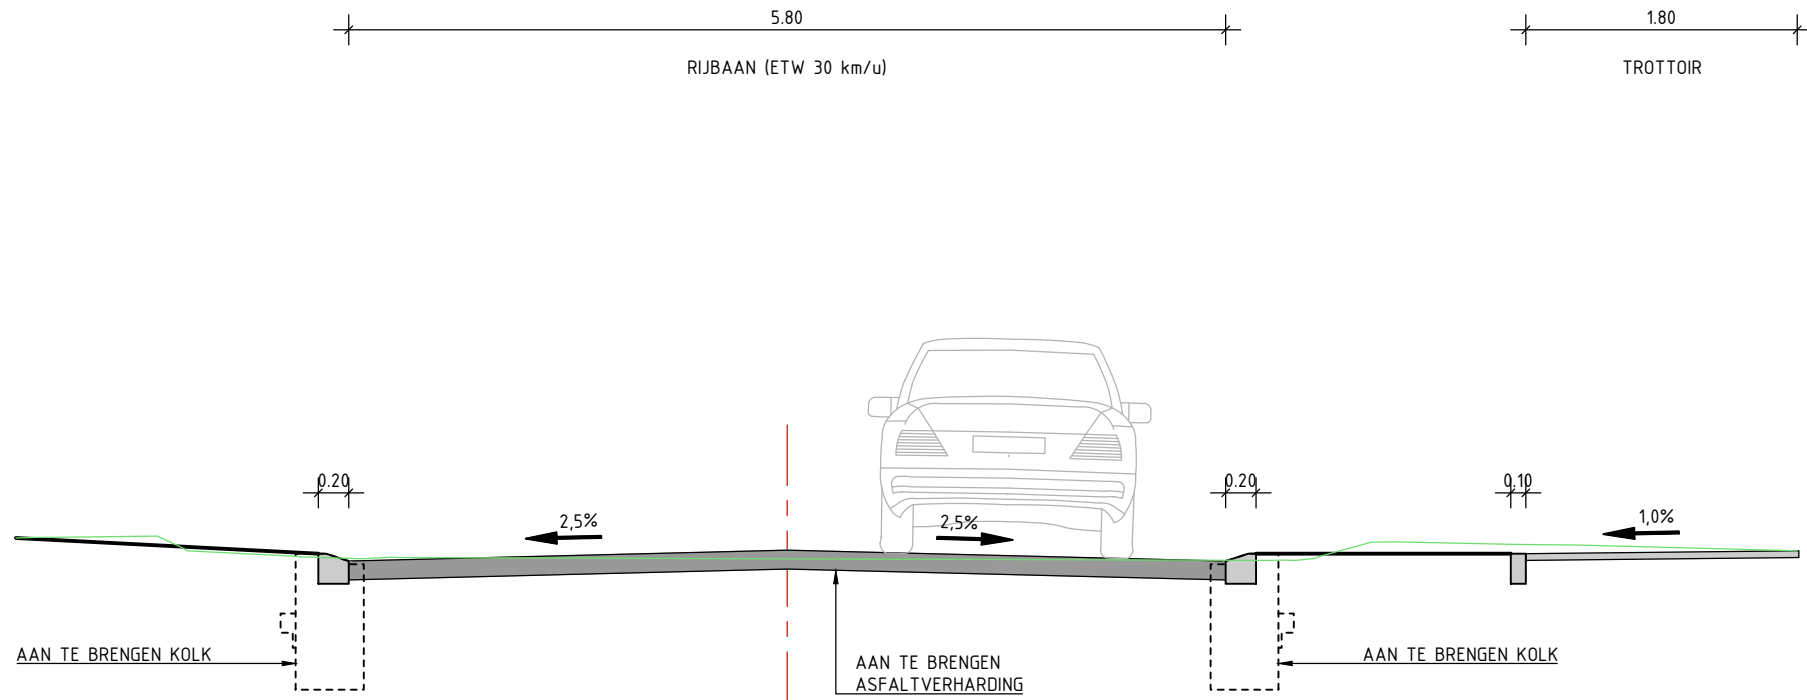
NORMAALPROFIEL 3
SCHAAL 1:50



NORMAALPROFIEL 4
SCHAAL 1:50

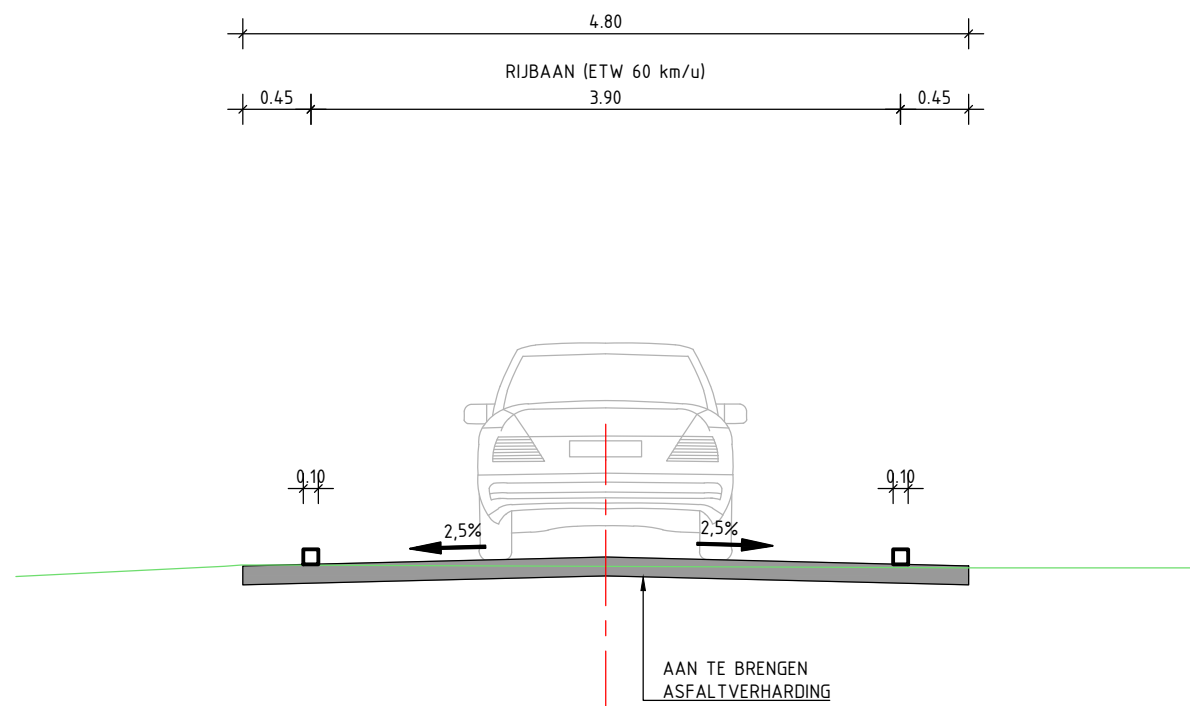

NORMAALPROFIEL 5
SCHAAL 1:50












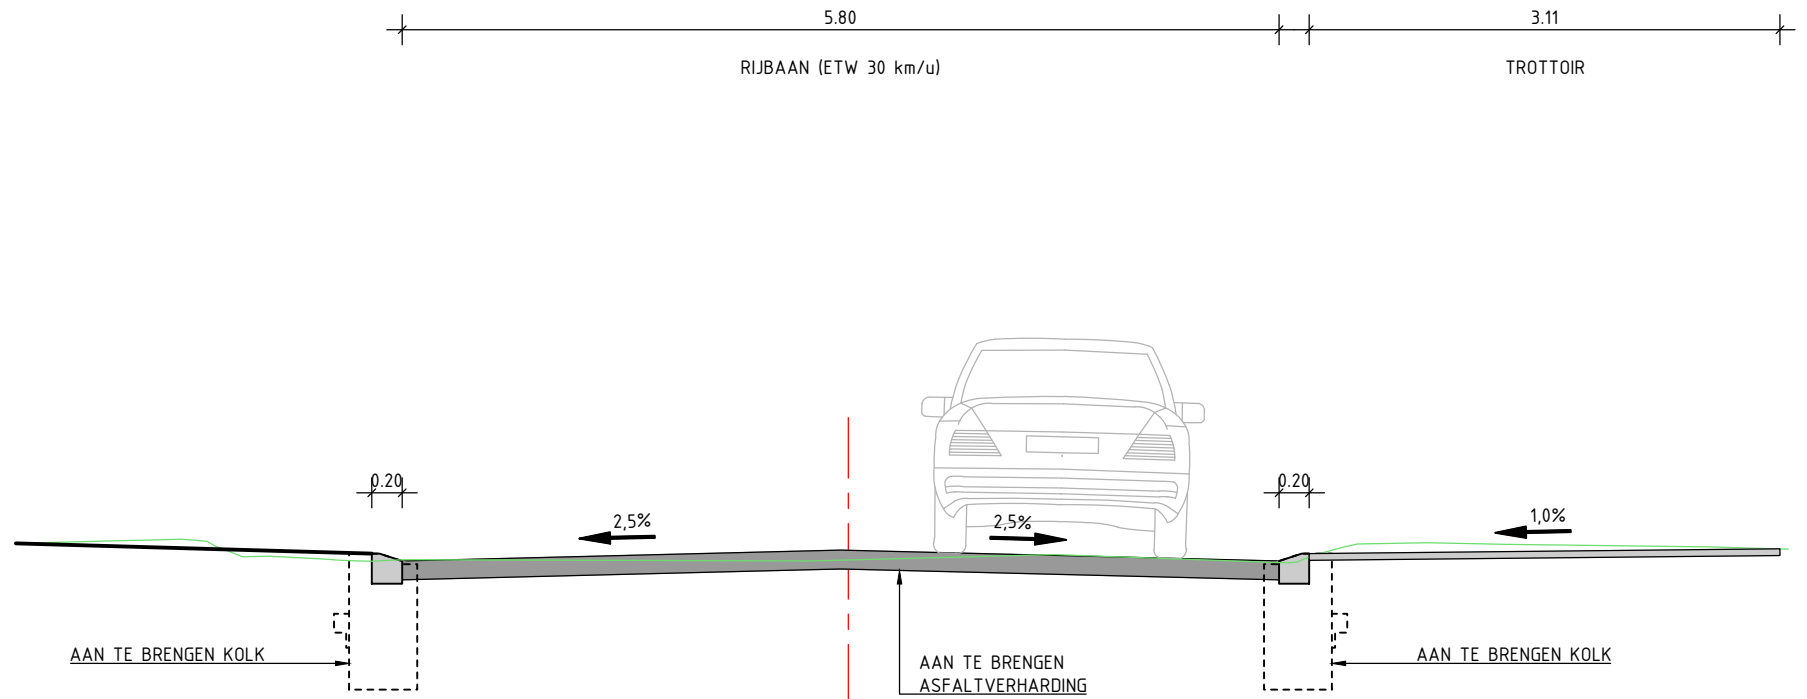


NORMAALPROFIEL 6
SCHAAL 1:50

versie	omschrijving	datum	getekend	vrijgegeven
1	Eerste uitgave	05-03-2025	LSN	RDR
GEONIUS		Geonius Infra De Asselen Kuil 10 6161 RD Geleen +31 (0) 88 1300 600		
project Reconstructie Catharinastraat- Kloppenbergweg - Kapelweg e.o		opdrachtgever Gemeente Eijsden-Margraten Postbus 10, 6245 EL Eijsden		
onderdeel Reconstructie Catharinastraat-Kloppenbergweg Schetsontwerp - Normaalprofielen		status Definitief	datum uitgave 05-03-2025	
getekend L. Sijben		paraaf 	formaat A1	blad 1 / 1
vrijgegeven R. De Renett		paraaf 	projectnummer CA240103	documentsoort TEKENING
			tekening nummer CA240103.001-SO-DWP-T01	versie 1.0
© 2022 - www.geonius.nl		CA240103.001-SO-DWP-T01_Normaalprofielen_v1.0.dwg		



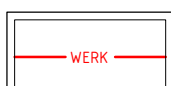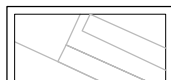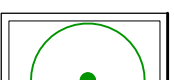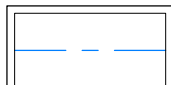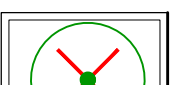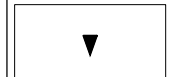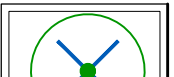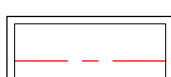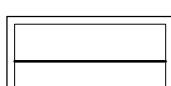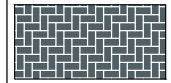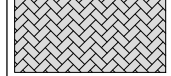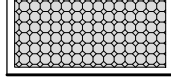
LEGENDA

ALGEMEEN		BEPLANTING	
	PROJECTGRENSEN		IN TE ZAAIEN BERM
	BESTAANDE SITUATIE BGT EN TERREINMETING		BESTAANDE TE HANDHAVEN BOOM
	KADASTRALE GRENS		BESTAANDE TE ROEIEN BOOM O.B.V. ONTWERP
	INRIJTEN		BESTAANDE TE ROEIEN BOOM O.B.V. VIA (BOOM IN SLECHTE CONDITIE)
ONTWERP		NIUW TE PLANTEN BOOM SORTIMENT EN PLANTHAAT N.T.B.	
	WEGAS		
	KANTVERHARDING		TE PLANTEN RIJKE HAAG SORTIMENT EN PLANTHAAT N.T.B.
	KANTOPSLUITING		TE PLANTEN LAGE HEESTERBEPLANTING SORTIMENT EN PLANTHAAT N.T.B.
	AAN TE BRENGEN ASFALTVERHARDING		
	AAN TE BRENGEN ASFALTVERHARDING KLEUR ROOD (EVENTUELE COATING)		
	AAN TE BRENGEN ASFALTVERHARDING KLEUR GRIS, VOORZIJN VAN STREETPRINT, KF IN KIEPERVERBAND		
	AAN TE BRENGEN ASFALTVERHARDING KLEUR AFWIKEND, VOORZIJN VAN STREETPRINT, KF IN KIEPERVERBAND		
	AAN TE BRENGEN PARKERESTROOK BETONSTRAATSTENEN KF, ANTRACET, IN ELLEBOGVORBERAND		
	AAN TE BRENGEN BETONSTRAATSTENEN KLEUR GRIS, KF IN KIEPERVERBAND		
	AAN TE BRENGEN STRAATBAKSTENEN KLEUR ROOD, KF		
	AAN TE BRENGEN STRAATBAKSTENEN KLEUR ROOD-BRUIJN, KF		
	AAN TE BRENGEN RAMMELSTROOK PRINTBETON, COLLECTIEFONE HOEF		
	AAN TE BRENGEN TROTTOIRTEGELS		
	AAN TE BRENGEN TROTTOIRTEGELS TER PLAATSE VAN RIJST		

Malen in meters, tenzij anders vermeld
 Materiaalafmeten in mm, tenzij anders vermeld
 Peilmaten in meters i.o.v. N.A.P., tenzij anders vermeld
 Duiders in mm, tenzij anders vermeld

Hoewel de ligging van de kabels en leidningen zo nauwkeurig mogelijk is weergegeven, geschiedt de beschrijving van deze kabels en leidningen en de daaruit zijnde gegevens, onder de uitdrukkelijke voorwaarde, dat door ons geen aansprakelijkheid of verantwoordelijkheid wordt aanvaard, voor eventueel blijvende onvolledigheden of on-juistheden die voortvloeien uit het gebruik van deze tekening.

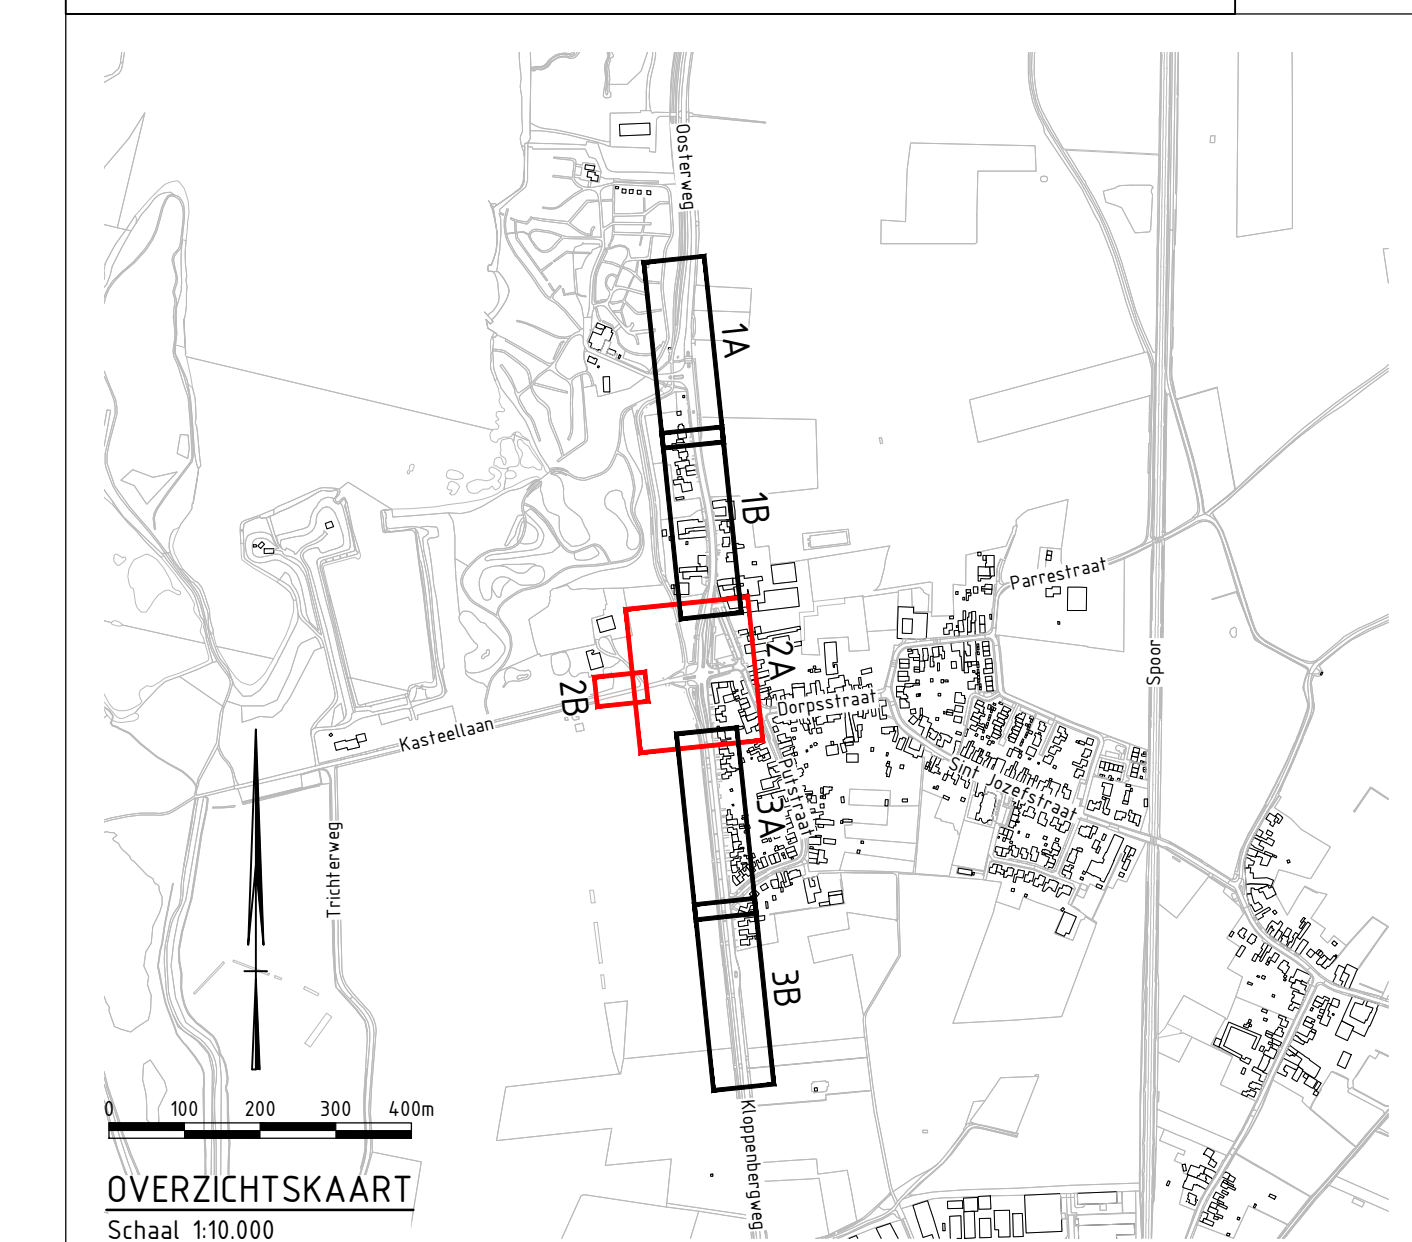Wij verzoeken nadrukkelijk, bij werkzaamheden in de nabijheid van kabels en leidningen, tijdig met het desbetreffende nutsbedrijf overleg te plegen, omdat fusesaansluiting wijziging van de situatie of de kabel en de leiding mogelijk is en mede omdat de fusesaansluitingen niet op deze tekening zijn weergegeven.




versie	aansluiting				datum	getekend	vrijgegeven
2.0	Opmmerkingen gemeente Eijsden - Margraten verwerkt				05-03-2025	LSDN	RDR
1	Eerste uitgave				04-12-2024	LSDN	RDR

GEONIUS

Geonius Infra
De Aardens Kull 10
6161 RP Geleen
(+31) 06 88 1300 600

project		opdrachtgever	
Reconstrucție Catharinastraat-Kloppenbergweg - Kapelweg e.o.		Gemeente Eijsden-Margraten Postbus 16, 6245 E. Eijsden	
eindredacteur Reconstrucție Catharinastraat-Kloppenbergweg Schetsontwerp - Situatietekening variant 1		status Definitief	datum uitgave 05-03-2025
		schaal 1 : 200	blad 2 / 3
getekend L. Sijben	paraaf paraaf 	afgeleverd A0	
versienummer R. De Renck		projectnummer CA240103 documentnummer CA240103_001-SO-SIT-11-1	
© 2022 - De Geonius		CA240103-001-SO-SIT-11-1_Situatietekening variant 1 - SO-SIT-11-1_v2.0	

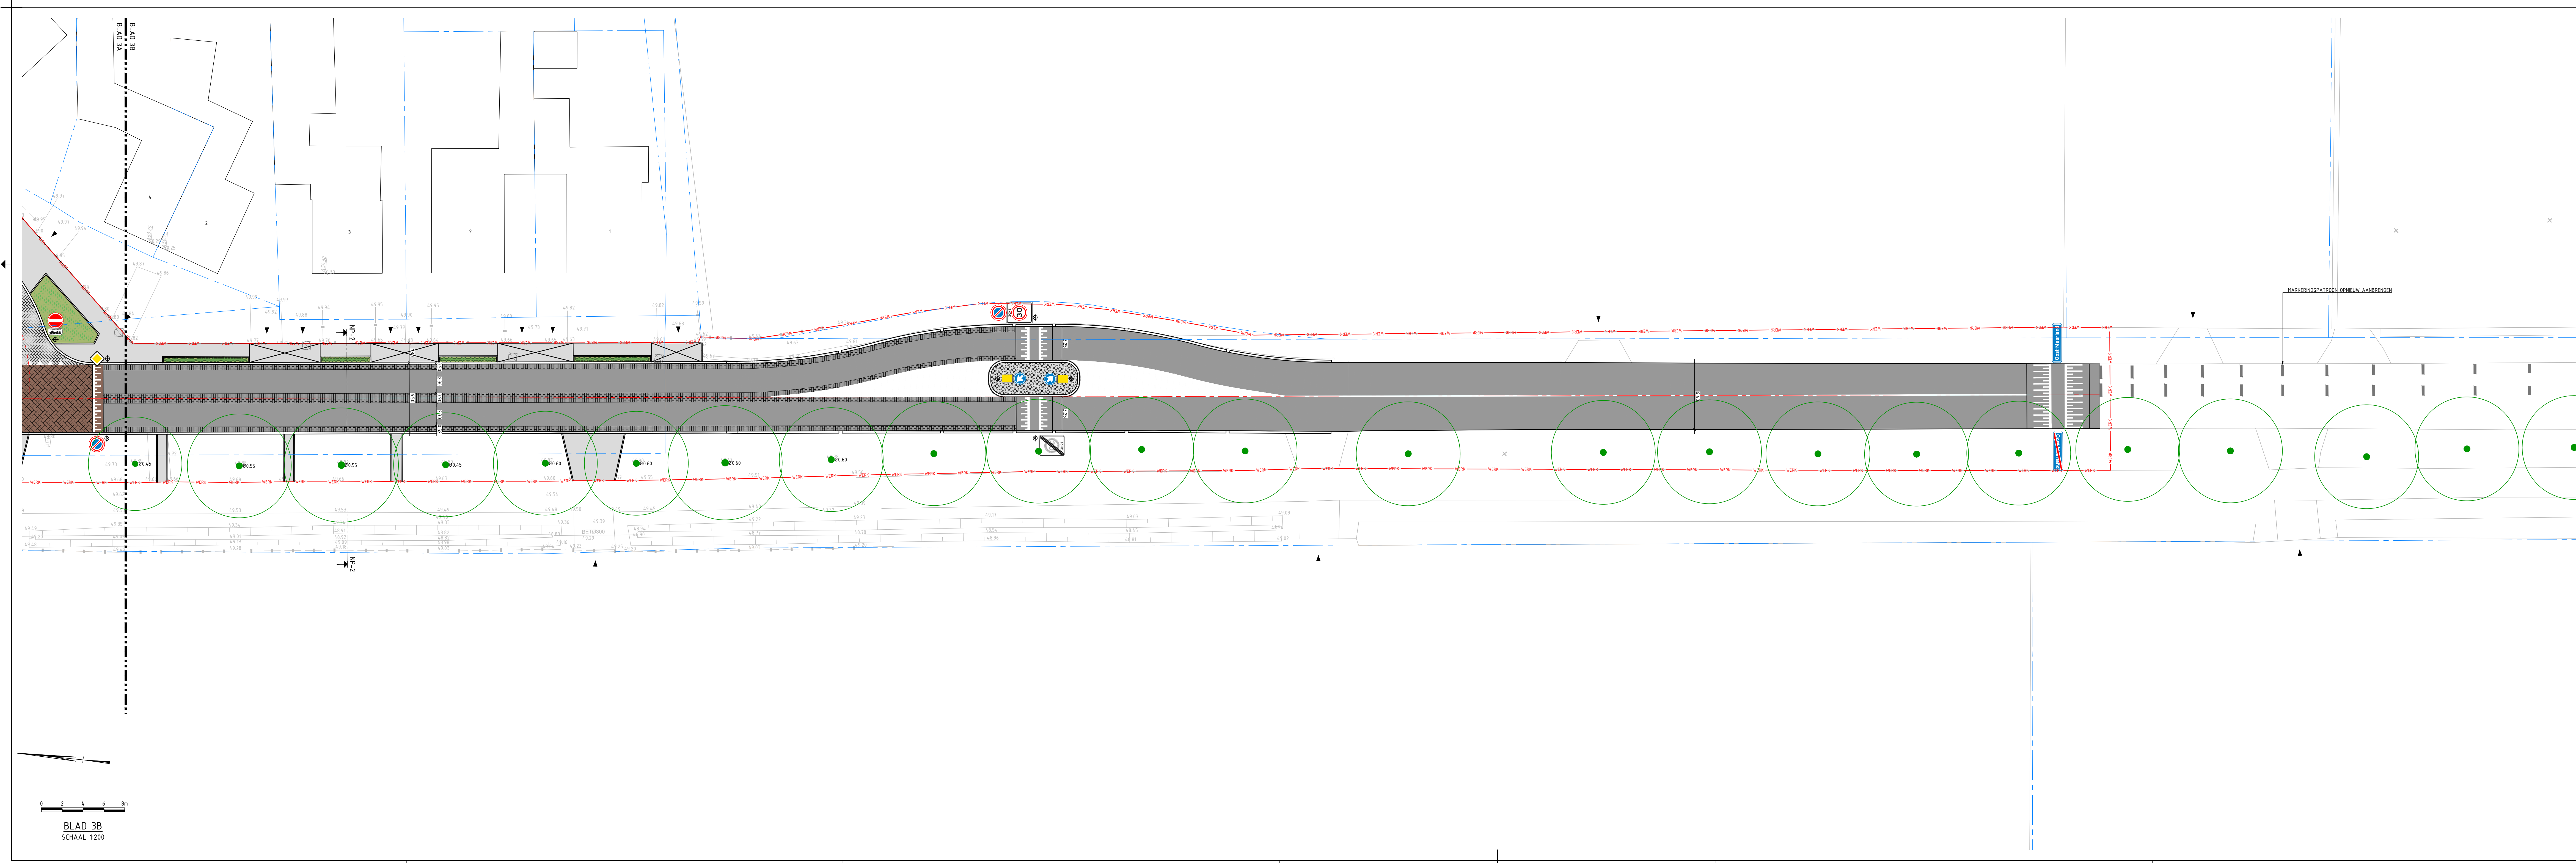


LEGENDA

ALGEMEEN		BEPLANTING	
	PROJECTGREN		IN TE ZAAIEN BERM
	BESTAANDE SITUATIE BOT ON TEREINMETING		BESTAANDE TE HANDHAVEN BOOM
	KADASTRALE GREN		BESTAANDE TE ROEIEN BOOM O.B.V. ONTWERP
	INRIJTEN		BESTAANDE TE ROEIEN BOOM O.B.V. V.T.A. BOOM IN GLEEFTE (CONDITE)
	ONTWERP		NIEUW TE PLANTE BOOM SOPORTEN IN PLANTHAAT N.T.B.
	WEG		TE PLANTE RIJGE HAAG SOPORTEN IN PLANTHAAT N.T.B.
	KANTVERHARDING		TE PLANTE LAGE HEESTERBEPLANTING SOPORTEN IN PLANTHAAT N.T.B.
	KANTOPSLUITING		
	AAN TE BRENGEN ASFALTVERHARDING		
	AAN TE BRENGEN ASFALTVERHARDING KLEUR ROOD (EVENTUEEL: COATING)		
	AAN TE BRENGEN ASFALTVERHARDING KLEUR GREIS, VOEDEN VAN STREEFTINTEN, KP IN KOPPELVERBAND		
Maten in maters, tenzij anders vermeld
 Materiaalpaten in mm, tenzij anders vermeld
 Peilmaten in mm, f.o.v. N.A.P., tenzij anders vermeld
 Diemeters in mm, tenzij anders vermeld

Het toevoegen van de kabels en leidingen zou nauwelijks mogelijk is weergegeven, geschiedt de beschrijving van de tekening en de leidingen en de daaruit blijvende gegevens, onder de gebruikelijke voorwaarde, dat door ons geen aansprakelijkheid of verantwoordelijkheid wordt aanvaard, voor eventueel bijvallen onvolledigheden of on-juistheden de verkrijger ons hiervan in kennis stelt alle aanspraken van derden.

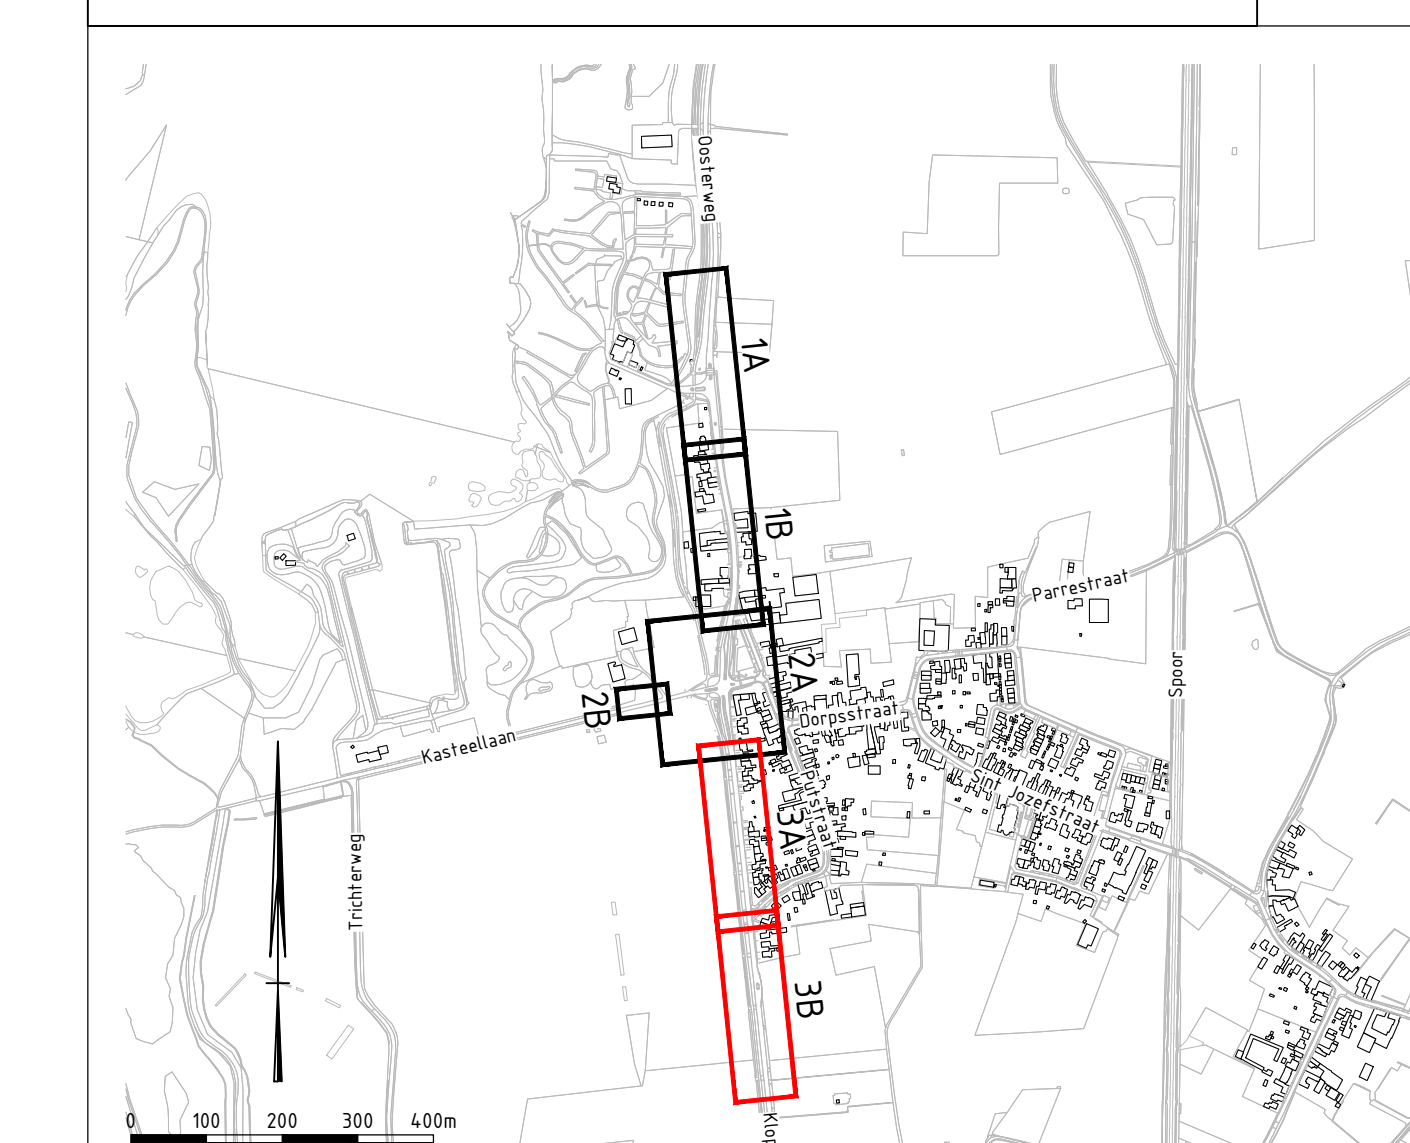Wij verzoeken nadrukkelijk, bij werkzaamheden in de nabijheid van kabels en leidingen, tijdig met de beheerder van de buisrij overleg te plegen, omdat fusesstentse wijziging van de situatie of het gebruik van de leiding mogelijk is en mede omdat de huissituaties mogelijk niet op deze tekening is weergegeven.





versie	omschrijving	datum	gemaakt	ingegange
2.0	Opmerkingen gemeente Eijsden - Margraten voorniet	05-03-2025	LSH	RDR
1	Eerste uitgave	06-12-2024	LSH	RDR

GEONIUS



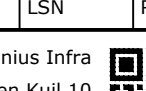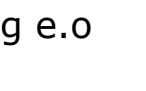Geonius Infra
De Maatschappij
6545 RD Geleen
+31 (0) 8 1200 1000



project Reconstructie Catharinastraat- Kloppenbergweg - Kapelweg e.o aanleiding Reconstructie Catharinastraat-Kloppenbergweg Scheutontwerp - Situatie-tekening variant 1 gemaakt L. Sijken ingegeven R. De Rannet paraaf  paraaf  formaat A0+ 841 x 1470 mm	sub-projecten Gemeente Eijsden-Margraten Postbus 10, 6245 EL Eijsden status Definitief teken 1:200 getekend CA240103 tekening CA240103.001-SO-SIT-11-3 datum uitgegeven 05-03-2025 blad 3 / 3 doel TEKENING verz. 2
---	--