
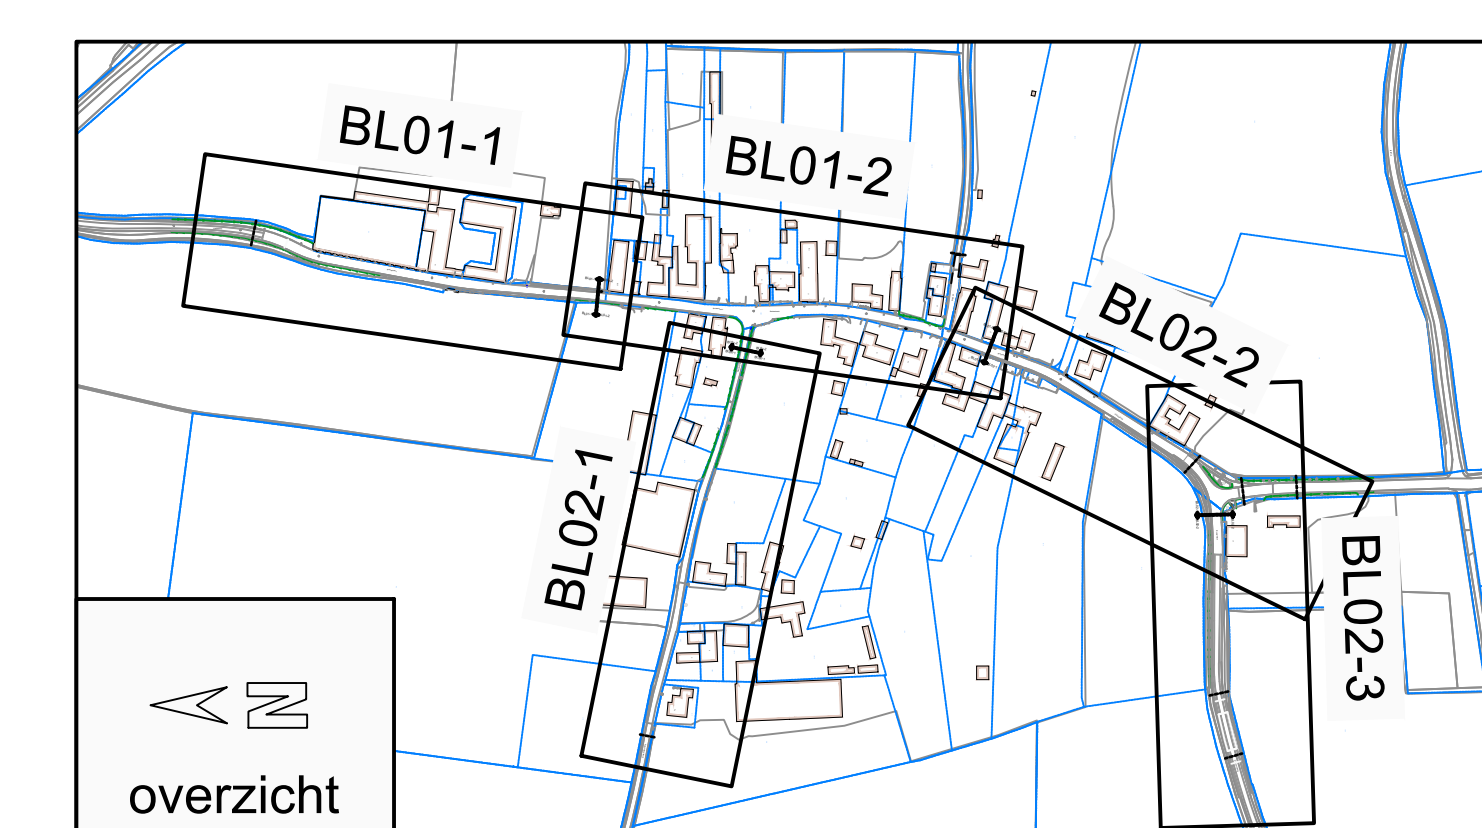


Legenda	
<b>Bestaande inmeting / algemeen</b>	<b>Rijbaan</b>
Muur	Asfalt - alleen zwarte deklaag - 30 mm SMA-NL 8A
Kadastrale grenzen	Asfalt - zwarte deklaag - 30 mm SMA-NL 8A
Scheiding materialen	OL-B: 60 mm AC22 base - TL-B: AC18 bin
Erfafscheiding hek/schutting	Rode coating
Erfafscheiding haag	Straatbakstenen kf - keperverband - kleur roodbruin
Bestaande wegmarkering - 1-1 streep (0,10 m)	Trottoirs/inritten
Verkeersbord	Straatbakstenen of - halfsteensverband - kleur roodbruin
Verkeerspiegel	Natuursteen kegles in waalerverband
Straatnaambord	Grasbetontegels, ingezaaid met gras
Anti-paarkeerpaal - beton	Aanbrengen menggranulaat
Anti-paarkeerpaal - kunststof	Herstraten betonstraatstenen kf - elleboogverband
Lichtmast	
Rolieringsput	<b>Cultuurtechniek</b>
Straatkoek	Grasberm, inzaaien met bloemenmengsel
Brandkraan	Beukenhaag
Afsluiter water/gas - Brandkraan	
Nuts kast	
CAI kast	
Boom	
Inrit	
	<b>Opskalingen en trottoirbanden</b>
	Molpoot 0,5 m - 5 streks straatbakstenen kf
	Opsluitband - 60x200 mm - kleur grijs
	Opsluitband - 100x200 mm - kleur grijs
	Geleideband - 50/200x250 mm - kleur grijs
	RWS-band - 110/220x250 mm - kleur grijs
	RWS-band - 110/220 verlaagd - kleur grijs
	Verloopband - 50/200x250 mm - RWS-band - kleur grijs
	Verloopband - RWS-band - RWS-band verlaagd - kleur grijs
	Eindverloopband - 50/200x250 mm - kleur grijs
	Eindverloopband - RWS-band - kleur grijs
	<b>Overig</b>
	Verwijderbaar betonnen verkeersschild 700mm breed
	Verwijderbaar betonnen verkeersschild 450mm breed
	Putdeksel DWA - asfalt
	Aanzet frezen deklaag 30 mm - breedte 1,00 m
	Aanzet frezen tussenlaag 40 mm - breedte 1,00 m
	Thermoplastmarkeringen
	Werkgrens

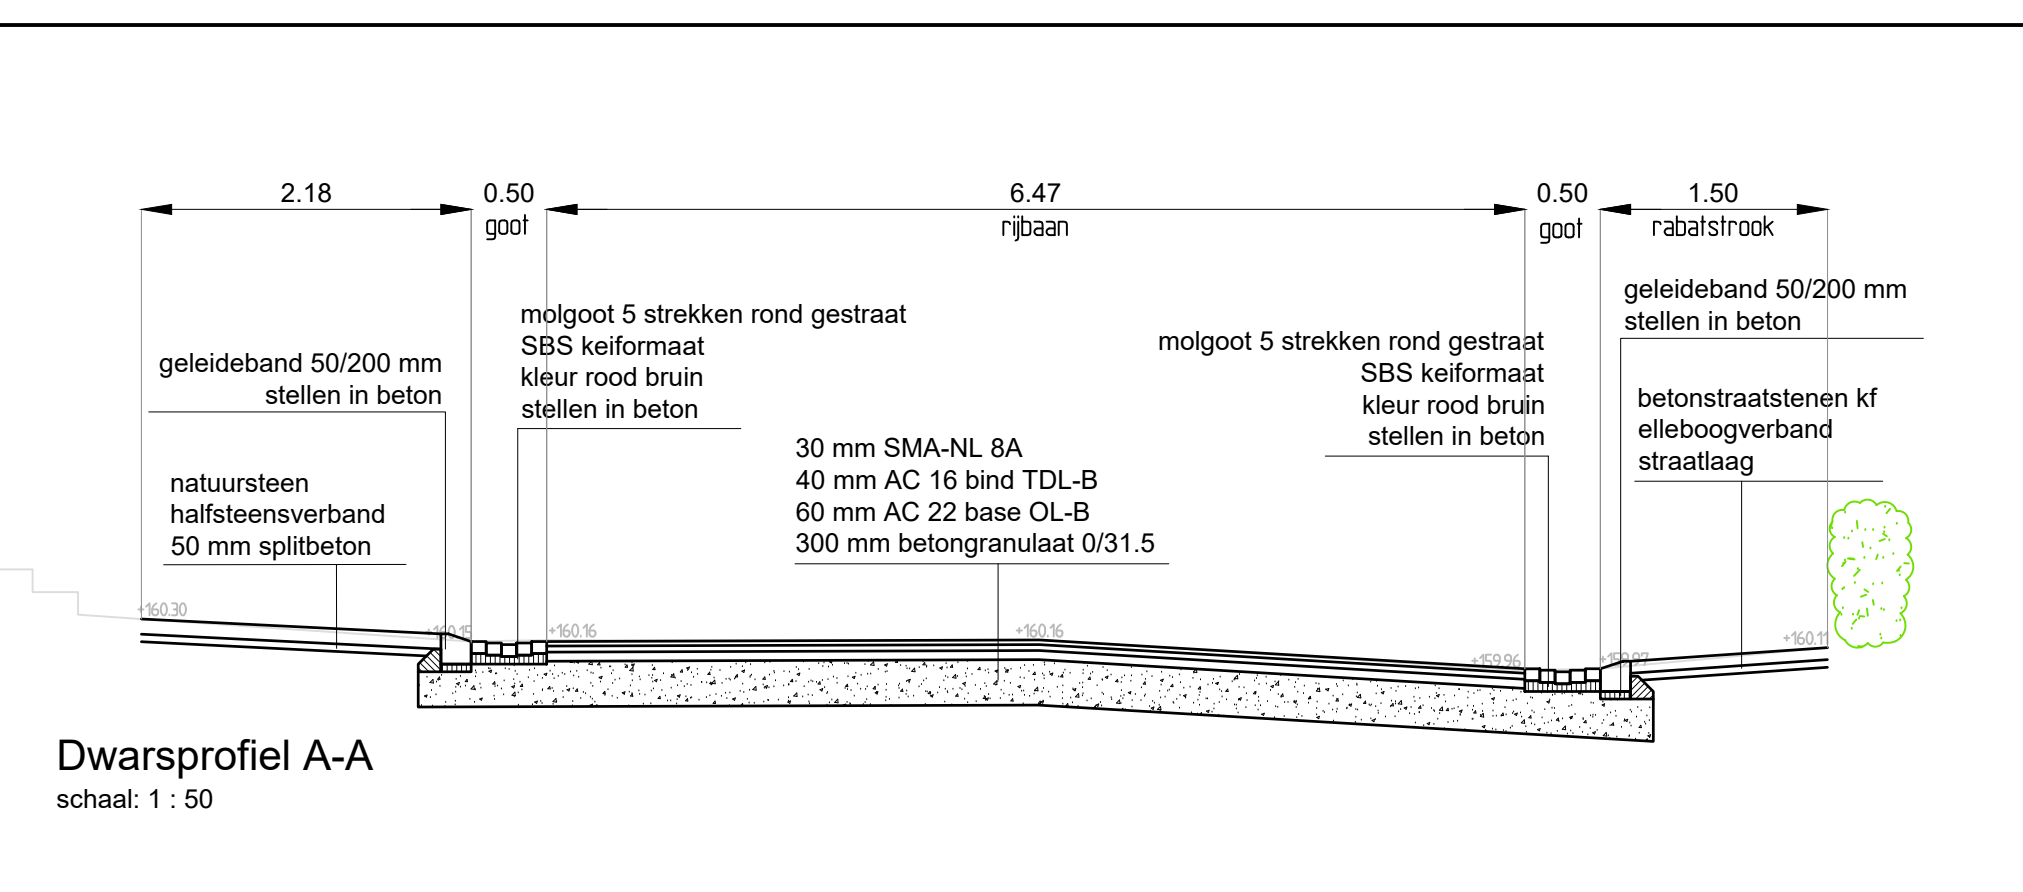

**RA+**  
ingenieurs

Opdrachtgever: **Gemeente Eijsden-Margraten**

Project: **Herinrichting kern Bruisterbosch**

Onderdeel: **Verhardingstekening**

Getekend: P.W. d.d. 31-10-2022 Schaal: 1:200 Projectnr.: 20356.2

Revisie: 0 d.d. 31-10-2022 Formaat: A0 Blad 1 van 2 Tekeningnr.: 20356.2-VHT01

Status: Definitief Gev.: BSI Gez.: BSI Dir.: P-00390.2 Gen. EM - Bruisterbosch/F21 Besluit

Vestiging Sittard  
Geveeg 7  
6135 KB Sittard  
048-4000 400  
ra-plus.nl