


**Legenda**

Bestaande inmeting / algemeen	Rijbaan	Opstellingen en trottoirbanden
Bebouwing	Asfalt - alleen zwarte deklaag - 30 mm SMA-NL 8A	Molsgoot 0.5 m - 5 streks straatbakstenen Kf
Muur	Asfalt - zwarte deklaag - 30 mm SMA-NL 8A	Opaluitband - 60x200 mm - kleur grijs
Kadastrale grenzen	Asfalt - 60 mm AC22 base - TL-B; AC16 top	Opaluitband - 100x200 mm - kleur grijs
Scheiding materialen	Rode coating	Geleideband - 50/200x250 mm - kleur grijs
Erfafscheiding hek/schutting	Straatbakstenen Kf - keperverband - kleur roodbruin	RWS-band - 110/220x250 mm - kleur grijs
Erfafscheiding haag	Trottoirsininten	RWS-band - 110/220x250 mm - kleur grijs
Bestaande wegmarkering - 1-1 streep (0,10 m)	Straatbakstenen df - halfsteensverband - kleur roodbruin	Verloopband - 50/200x250 mm - RWS-band - kleur grijs
Verkeersbord	Natuursteen ketjes in waalerverband	Verloopband - RWS-band verlaagd - kleur grijs
Verkeersspiegel	Grasbetontegels, ingezaaid met gras	Eindverloopband - 50/200x250 mm - kleur grijs
Straatnaambord	Aanbrengen menggranulaat	Eindverloopband - RWS-band - kleur grijs
Anti-parkeerpaal - beton	Herstraten betonstraatstenen Kf - elleboogverband	Overig
Anti-parkeerpaal - kunststof		Verwijderbaar betonnen verkeersschild 700mm breed
Lichtmast		Verwijderbaar betonnen verkeersschild 450mm breed
Rioleringsput		Putdeksel DWA - asfalt
Straatloek		Aanzet frezen deklaag 30 mm - breedte 1,00 m
Brandkraan		Aanzet frezen tussenlaag 40 mm - breedte 1,00 m
Afsuller watergas - Brandkraan		Thermoplastmarkeringen
Nuts kast		Werkgrens
CAI kast		
Boom		
Inrit		

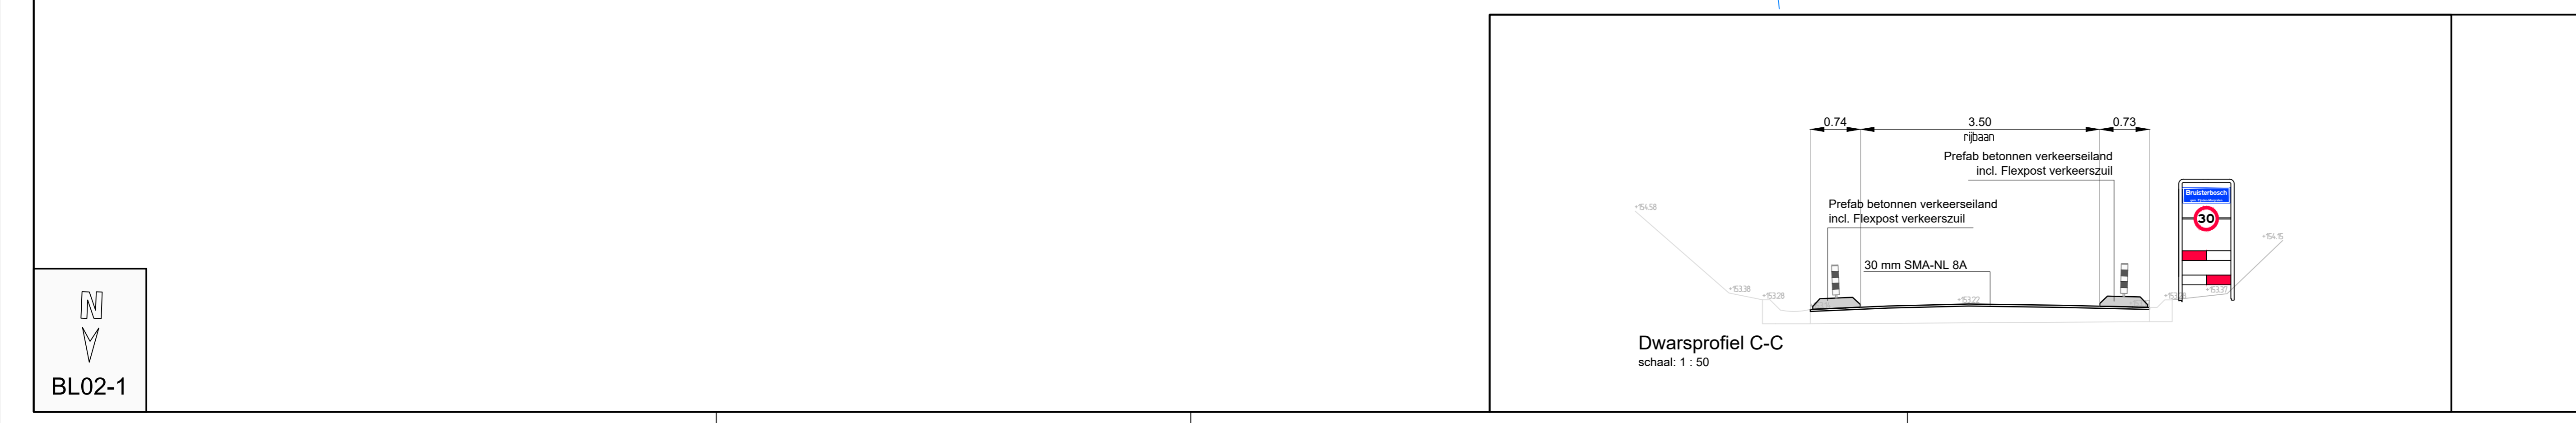

**overzicht**

**RA+ ingenieurs**

Vestiging Sittard  
Gevegeweg 7  
6135 KB Sittard  
048-4000 400  
ra-plus.nl

Opdrachtgever: **Gemeente Eijsden-Margraten**

Project: **Herinrichting kern Bruisterbosch**

Onderdeel: **Verhardingstekening**

Getekend: P.W. d.d. 31-10-2022 Schaal: 1:200 Projectnr.: 20356.2

Revisie: 0 d.d. 31-10-2022 Format: A0 Blad 2 van 2 Tekeningnr.: 20356.2-VHT01

Status: Definitief Gev.: BSI Gez.: BS Dir.: P-20356.2 Gem. EM - Bruisterbosch/F21 Besluitform