


Legenda		
	Bestaande inmeting / algemeen	Bebouwing
	Muur	
	Kadastrale grenzen	
	Scheiding materialen	
	Erfafscheiding hek/schutting	
	Erfafscheiding haag	
	Verkeersbord	
	Verkeersspiegel	
	Straalnaambord	
	Anti-parkeerpaal - beton	
	Anti-parkeerpaal - kunststof	
	Lichtmast	
	Rioleringsput	
	Straatkoek	
	Brandkraan	
	Afsluiter watergas	
	Nuts kast	
	CAI kast	
	Boom	
	Inrit	
	Opbreken verhardingen	Frezen asfalt deklaag 30 mm
	Opbreken rode asfaltdeklaag 30 mm	Opbreken gehele asfaltverharding
	Opbreken betonstraatstenen kf	Opbreken betonverharding
	Opbreken betonstraatstenen 150x150x60 mm	Opbreken betontegels 150x300x60 mm
	Opbreken betongrindtegels 500x500x70 mm	Opbreken straatbakstenen kf - keperverband
	Opbreken straatbakstenen df - kleur roodbruin	Opbreken straatbakstenen df - kleur blauwgrijs
	Opbreken straatbakstenen wf - halfsteensverband	Opbreken natuursteenkeien ca 180/200 x 180/200 blokverband
	Opbreken betonstraatstenen wf - halfsteensverband	
	Hergebruik verhardingen	Hergebruik puingranulaat
	Hergebruik betonstraatstenen keiformaat	
	Opbreken/verwijderen elementen	Verwijderen kantlaag - 2 strekken betonstraatstenen kf
	Opbreken molgoot - 5 strekken betonstraatstenen kf	Opbreken molgoot - 7 strekken straatbakstenen df
	Opbreken opsluitband - 60x200 mm	Opbreken trottoirband - 180/200x250 mm
	Opbreken geleideband - 50/200x250 mm	Verwijderen verkeersbord
	Verwijderen lichtmast, door derden	Verwijderen kolk
	Verwijderen putrand riool	Asfalt zagen
	Beton zagen	Verwijderen markeringen
	Werkigrens	

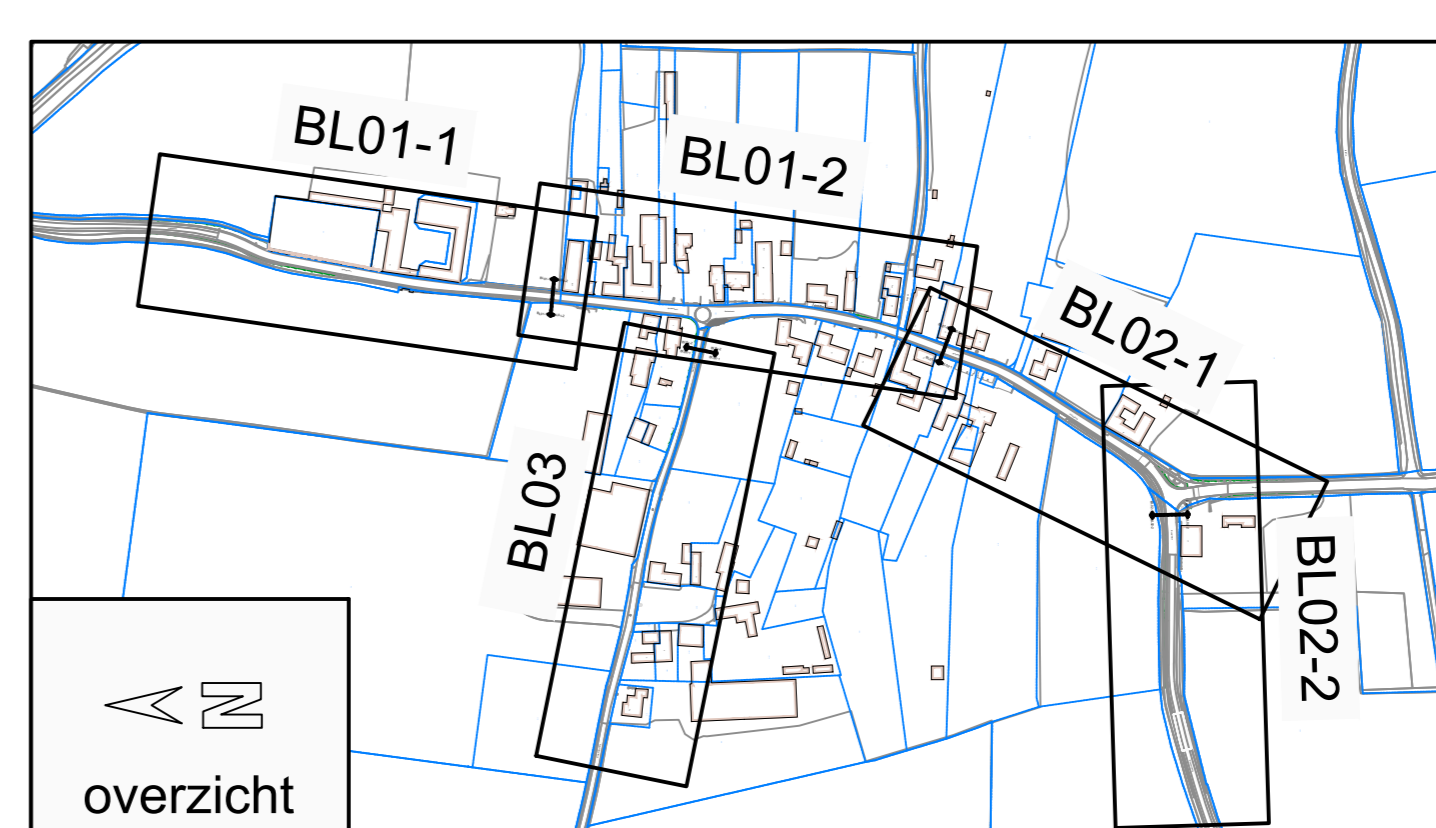

RA+
ingenieurs

Vestiging Sittard
Geerweg 7
6135 KB Sittard
048-4000 400
ra-plus.nl

Opdrachtgever: **Gemeente Eijsden-Margraten**

Project: **Herinrichting kern Bruisterbosch**

Onderdeel: **Verhardingstekening**

Getekend: P.W. d.d. 31-10-2022 Schaal: 1:200 Projectnr.: 203662 Tekeningnr.: 203566-2-OBT01

Revisie: 0 d.d. 31-10-2022 Formaat: A0 Blad 1 van 2

Status: Definitief Gev.: BSI Gez.: BSI Dte.: P-203662-02-Gen. E.M. - Bruisterbosch/F21 Besluitform