


- Plangebied**
- Plangebiedgrens
- Bestemmingen**
- A-AB Agrarisch - Agrarisch bedrijf
 - AW Agrarisch met waarden
 - B Bedrijf
 - B-NV Bedrijf - Nutsvoorziening
 - DH Detailhandel
 - DV Dienstverlening
 - GD-1 Gemengd - 1
 - GD-2 Gemengd - 2
 - G Groen
 - G-PA Groen - Park
 - H Horeca
 - H-KAS Horeca - Kasteel
 - K Kantoor
 - M Maatschappelijk
 - S Sport
 - V Verkeer
 - WA Water
 - W Wonen
 - W-KAS Wonen - Kasteel
 - W-WWG Wonen - Woonwagens
- Dubbelbestemmingen**
- Leiding - Gas
 - WR-A3 Waarde - Archeologie 3
 - WR-A4 Waarde - Archeologie 4
 - WR-A5 Waarde - Archeologie 5
 - WR-C Waarde - Cultuurhistorie
 - WS-BWA Waterstaat - Berschermingszone watergang
- Gebiedsaanduidingen**
- milieuzone - grondwaterbeschermingsgebied
 - rode contour
 - veiligheidszone - lpg
 - vrijwaringszone - weg 0-50 m
 - vrijwaringszone - weg 50-100 m
 - wro-zone - wijzigingsgebied (met nummer)
- Funcieaanduidingen**
- (bb) bed & breakfast
 - (bw) bedrijfswoning
 - (-bw) bedrijfswoning uitgesloten
 - (bp) begraafplaats
 - (dv) dienstverlening
 - (h) horeca
 - (k) kantoor
 - (p) parkeerterrein
 - (rw) recreatiewoning
 - (sb-isb) specifieke vorm van bedrijf - installatiebedrijf
 - (sb-mbb) specifieke vorm van bedrijf - meubelbedrijf
 - (sb-tpb) specifieke vorm van bedrijf - transportbedrijf
 - (sdv-dap) specifieke vorm van dienstverlening - dierenartspraktijk
 - (sh-cat) specifieke vorm van horeca - catering
 - (sm-kdv) specifieke vorm van maatschappelijk - kinderdagverblijf

- Bouwvlak**
- bouwvlak
- Bouwaanduidingen**
- [aeg] aaneengebouwd
 - [bg] bijgebouwen
 - [gs] gestapeld
 - [sba-bgv] specifieke bouwaanduiding - bijgebouw voor voorgevel
 - [sba-dtp] specifieke bouwaanduiding - dakterras / balkon
 - [sba-rm] specifieke bouwaanduiding - rijksmonument
 - [tae] twee-aaneen
 - [vrij] vrijstaand
- Maatvoeringaanduidingen**
- maximale goot- en bouwhoogte (m)
 - maximum aantal wooneenheden
 - vrije tekst
- Figuren**
- gevellijn
 - hartlijn leiding - gas
- Verklaring**
- Bestaande bebouwing en kadastrale ondergrond

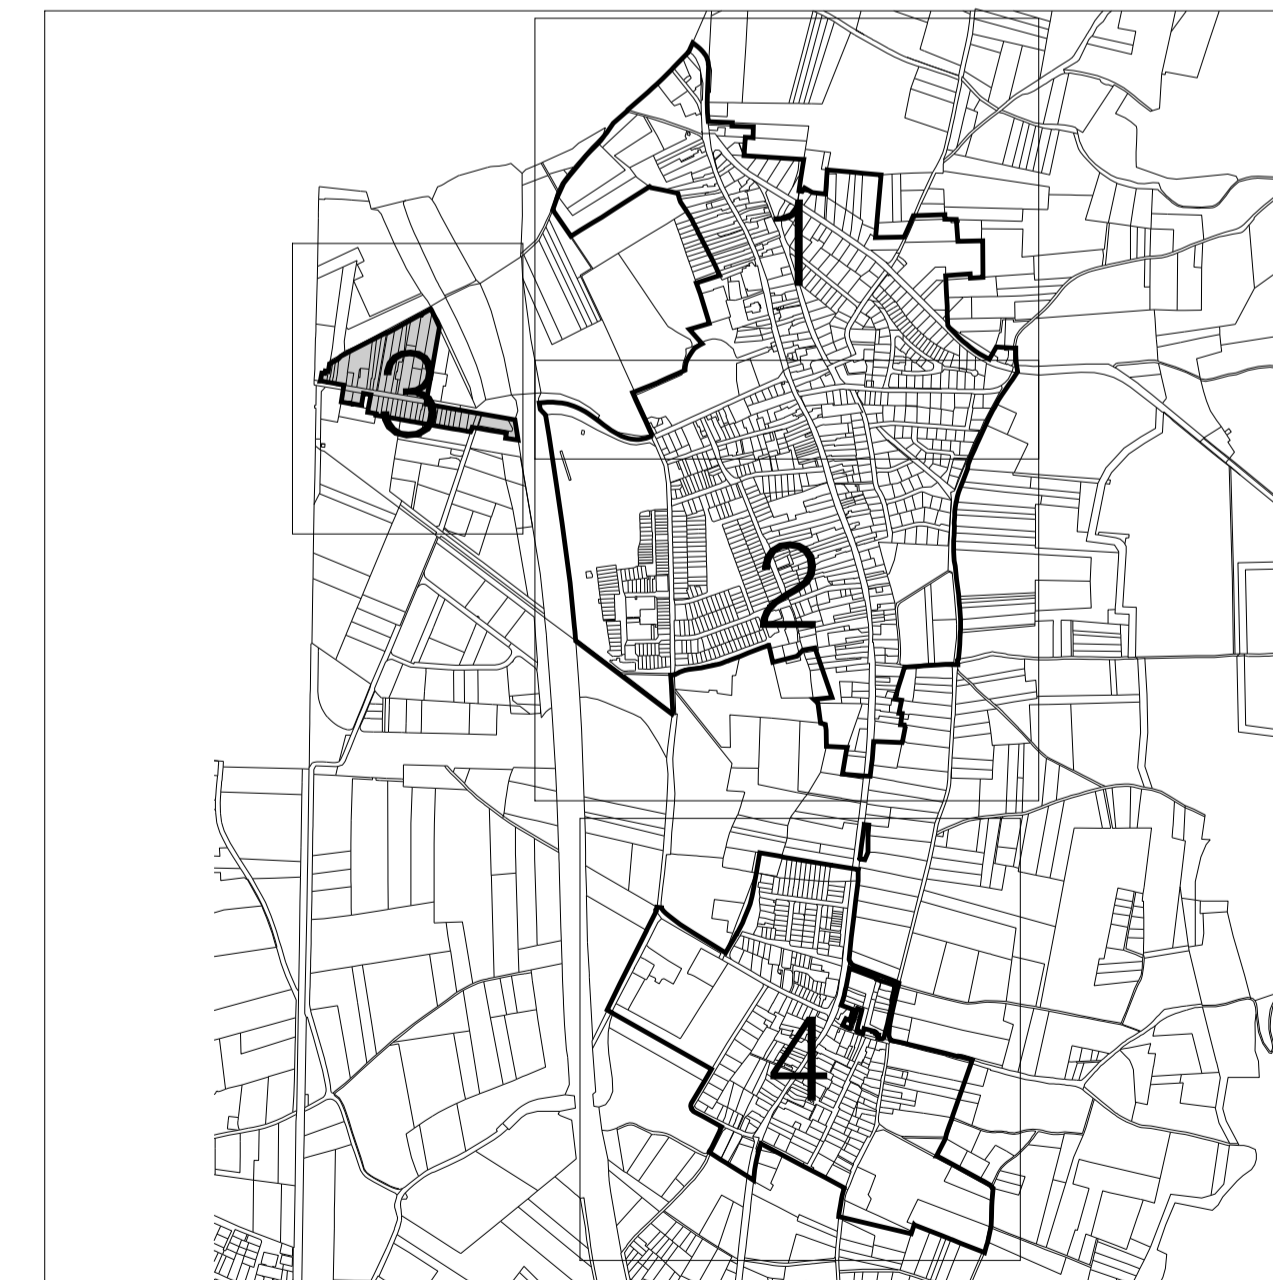

Gemeente Eijsden-Margraten
Bestemmingsplan 'Gronsveld en Rijckholt 2013'
Verbeelding 3

IDN: NL.IMRO.1903.BPLkom11000-VG01
 Getekend door: LM 28 mei 2013
 Datum: april 2013
 Vaststelling: 28 mei 2013
 Tekeningnummer: TEK06-0252018-01C

CROONEN ADVISEURS
ruimtelijke vormgeving & ordening

Hoff van Hollantlaan 7 5243 SR Rosmalen Postbus 435 5240 AK Rosmalen
 T (073) 523 39 00 F (073) 523 39 99 E info@croonen.nl www.croonenadviseurs.nl
 KvK 30148217

0 10 20 30m
schaal 1:1000