



# Herinrichting Diepstraat Eijsden - schetsontwerp

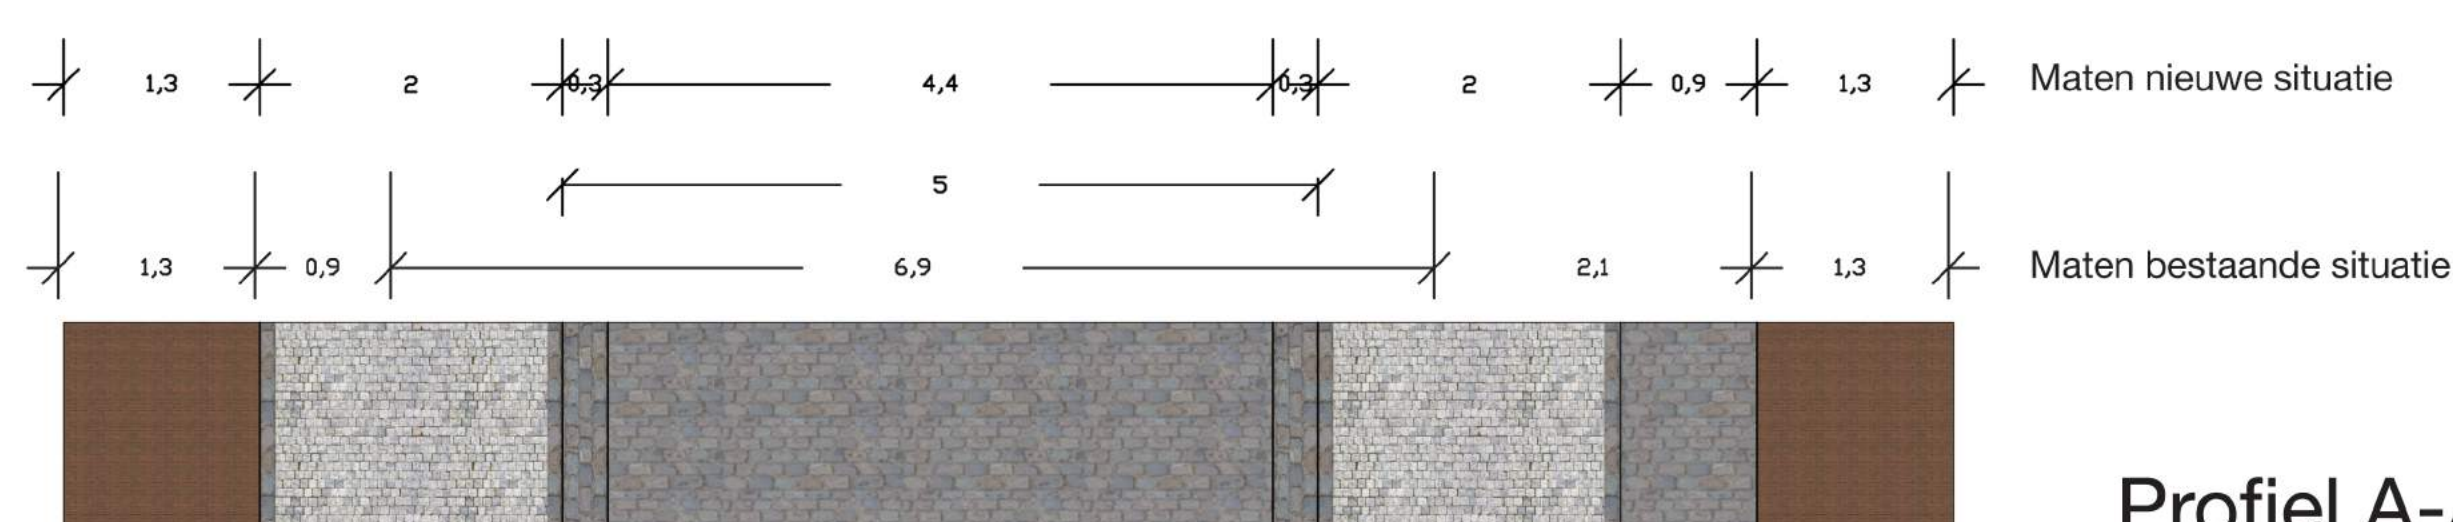

Profiel A-A', 1:50.

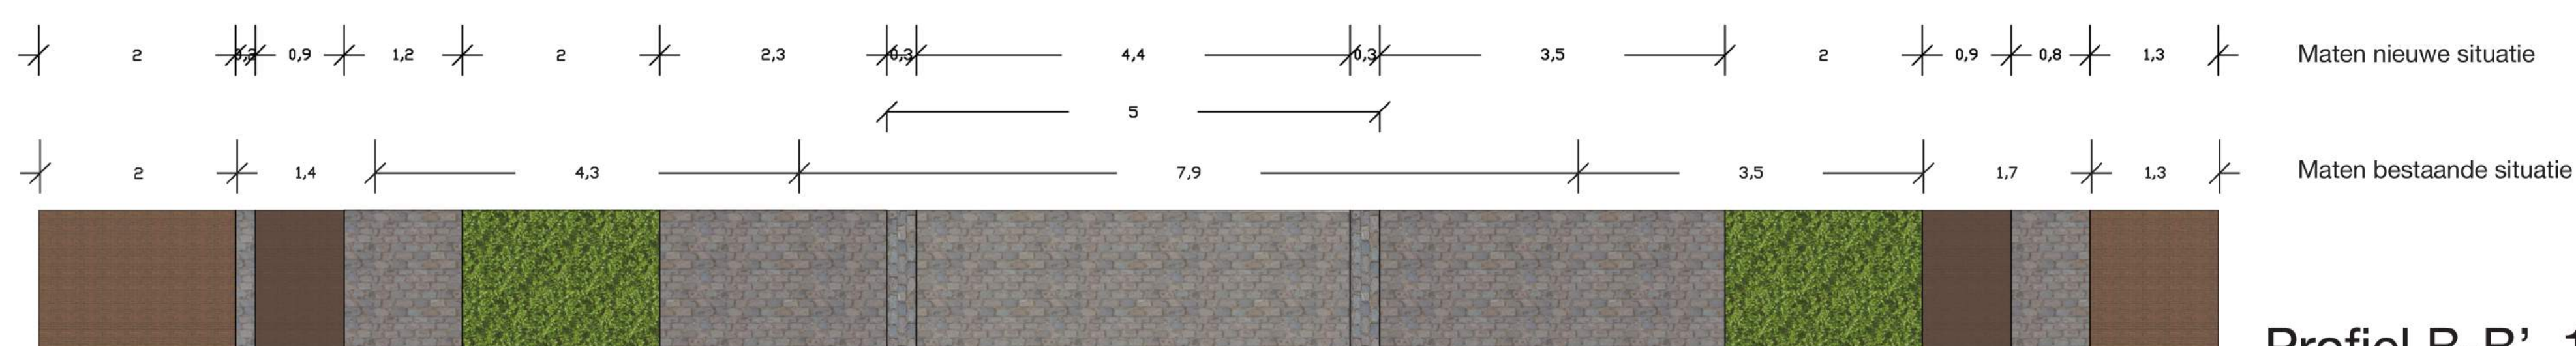

Profiel B-B', 1:50.

