


Rijksweg

HOOLSTRAAT

Platanenlaan

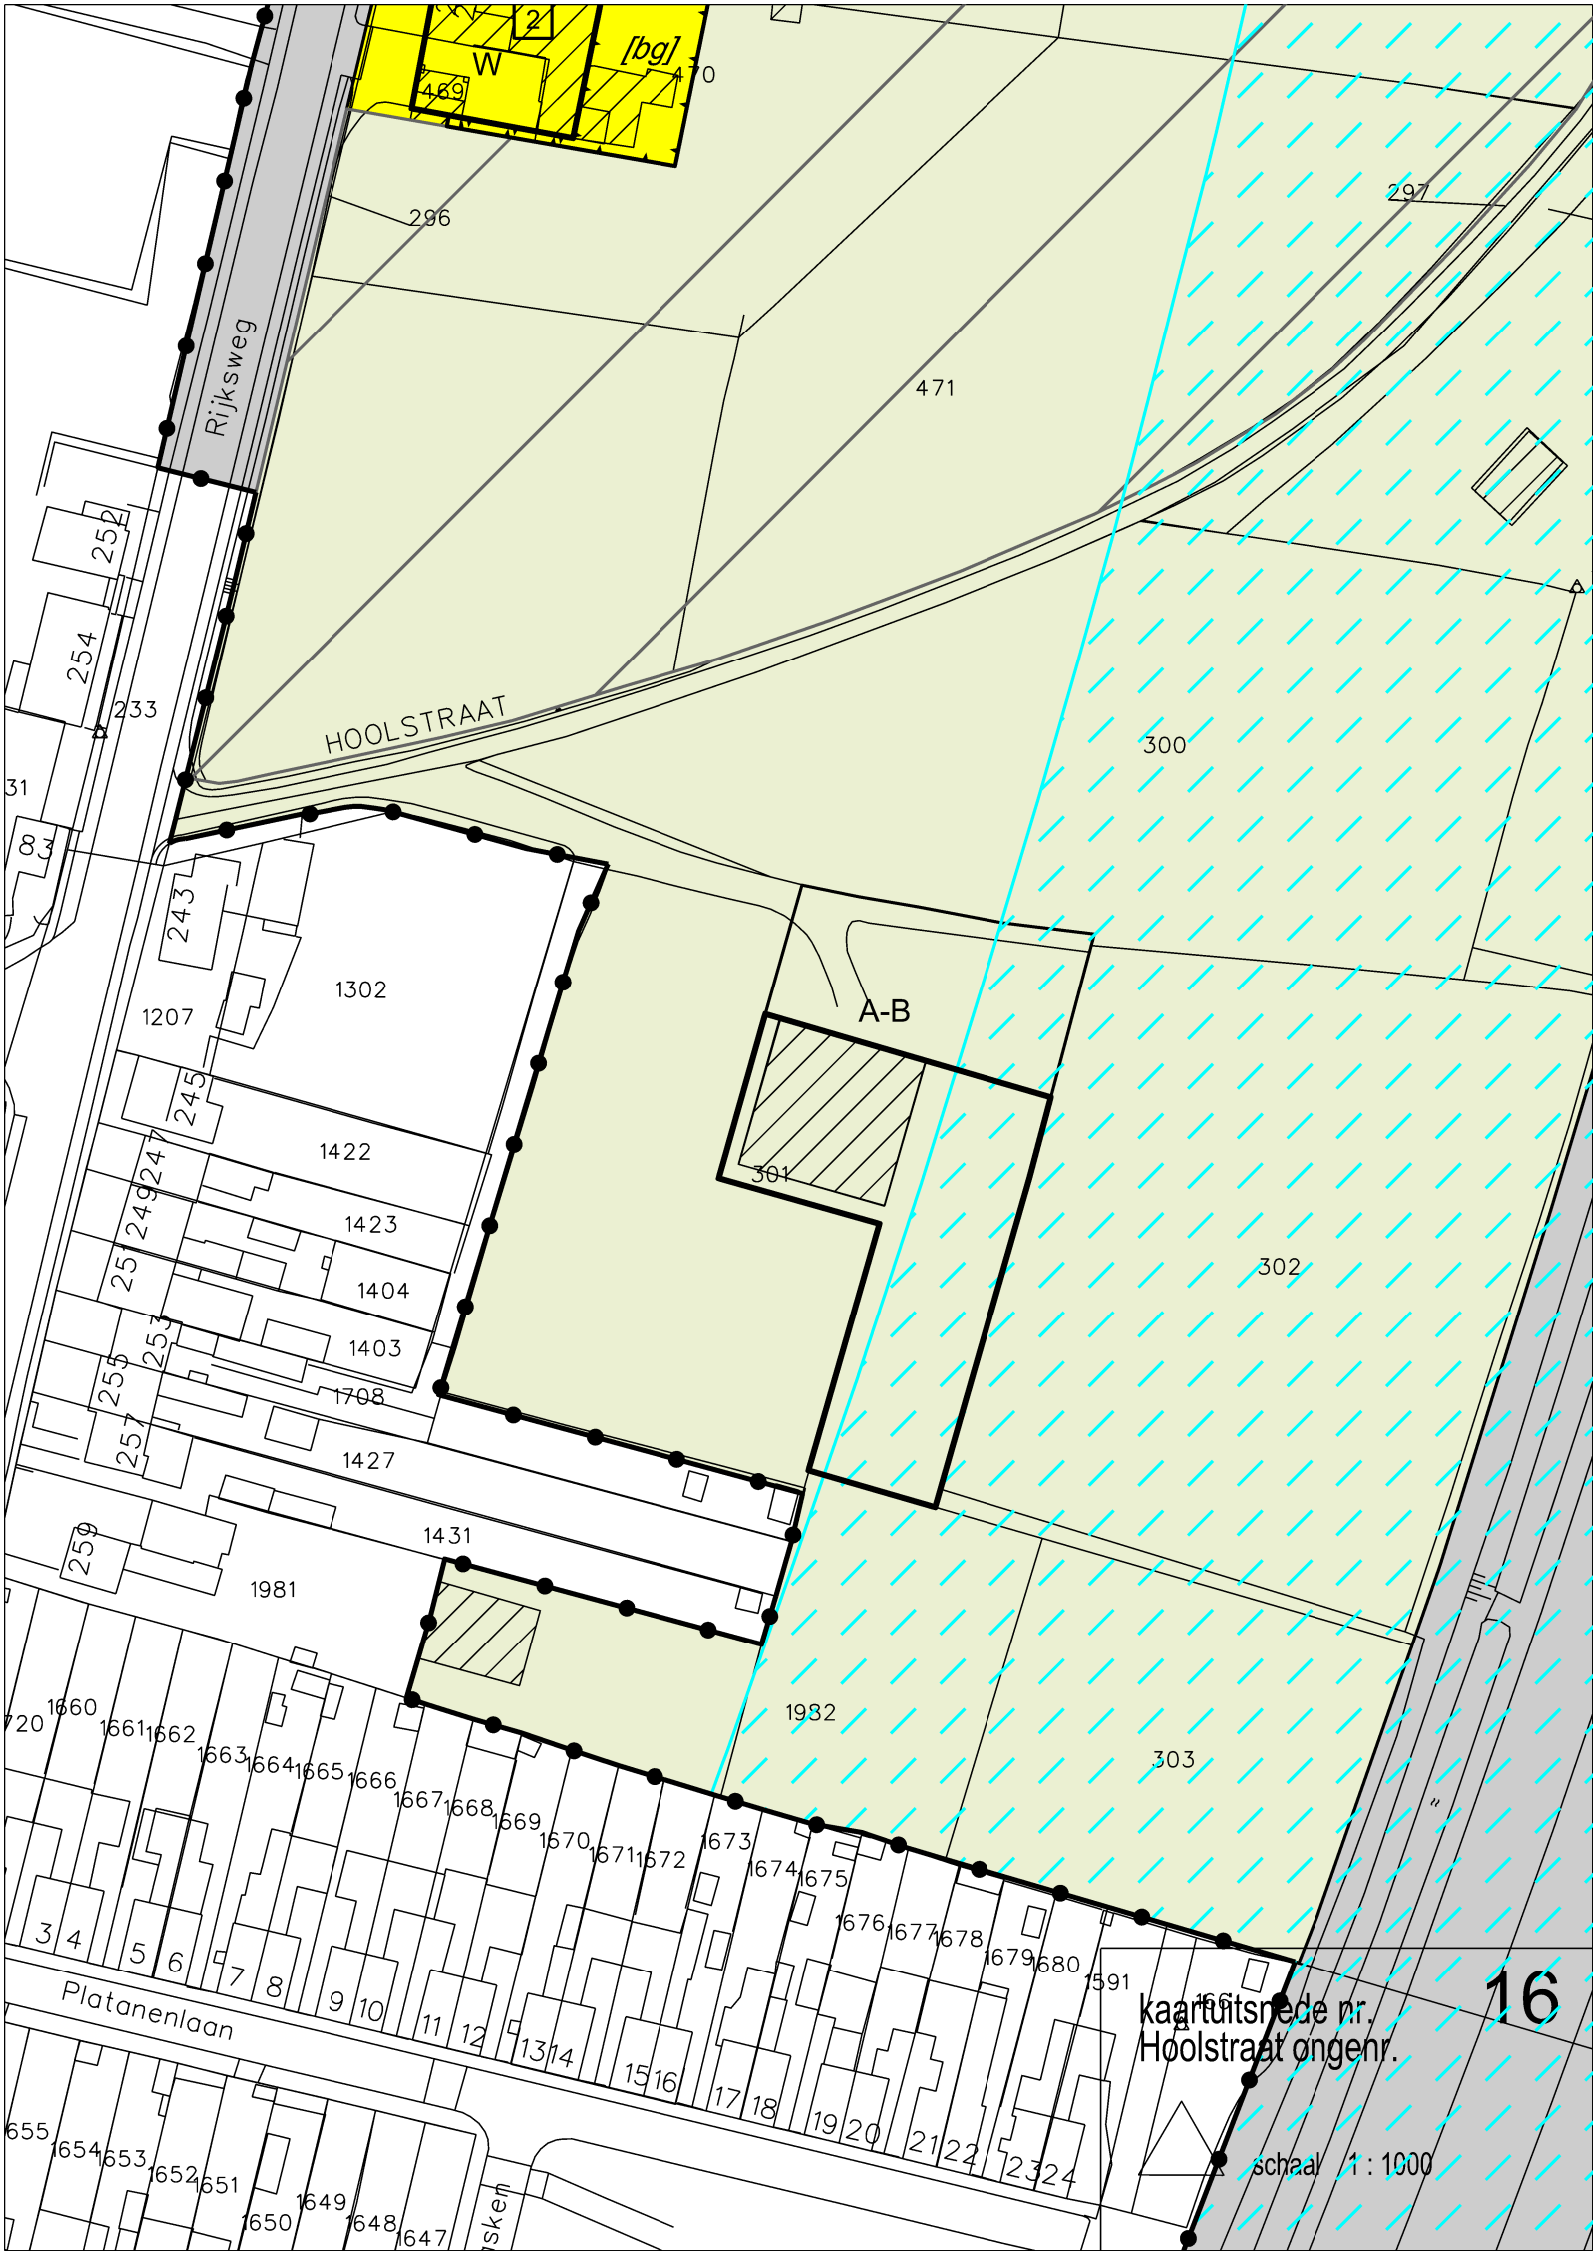

296

471

297

300

1302

A-B

1207

301

1422

302

1423

1404

1403

1708

1427

1431

1981

1932

303

1660

1661

1662

1663

1664

1665

1666

1667

1668

1669

1670

1671

1672

1673

1674

1675

1676

1677

1678

1679

1680

1681

3

4

5

6

7

8

9

10

11

12

13

14

15

16

17

18

19

20

21

22

23

24

655

654

653

652

651

650

649

648

647

31

83

254

252

253

254

249

247

255

253

257

259

tsken

kaartuitsnede nr. Hoolstraat ongenr.

schaal 1:1000

16