


BESTEMMINGSPLANGEBIED

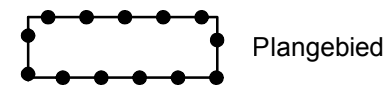

Plangebied

BESTEMMINGEN

Enkelbestemmingen



Wonen


AANDUIDINGEN

Bouwvlak




bouwvlak

Bouwaanduidingen

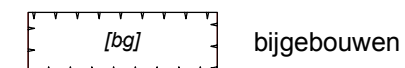


bijgebouwen

Maatvoering

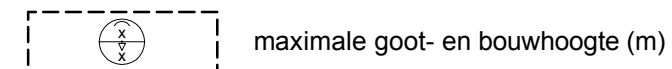

maximale goot- en bouwhoogte (m)

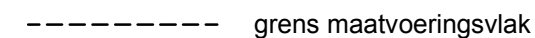

grens maatvoeringsvlak

Gewijzigd 16.08.2012

Gewijzigd : 19.06.2012

Gewijzigd : 27.02.2012

Gewijzigd : 03.01.2012

bestemmingsplan Wilhelminastraat 44A te Eijsden

Gemeente Eijsden - Margraten

verbeelding



Planstatus : onherroepelijk 16 augustus 2012

Vastgesteld : 19 juni 2012

Datum : 23.09.2011

Schaal : 1:500

Projectnummer : VPA 2011.60

NL.IMRO.1903.BPLKOM10001WIL-OH01