


Cadier en Keer - "Bijzondere plekken"



Watertappunt

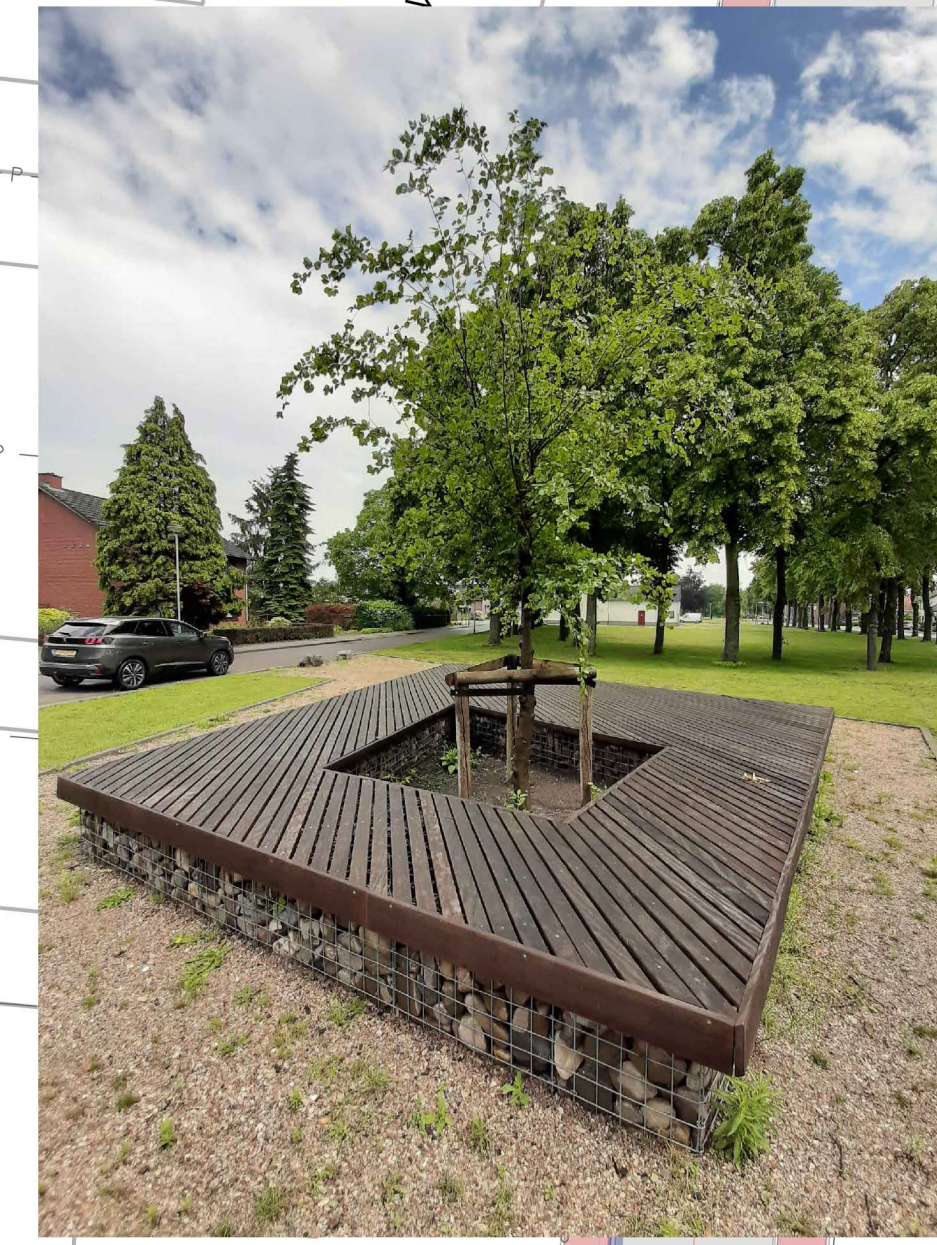

Boombank



Bijenhotel



Vaste plantenborders




Inrichting Basketbalveld




Glijbaan



Veerelement

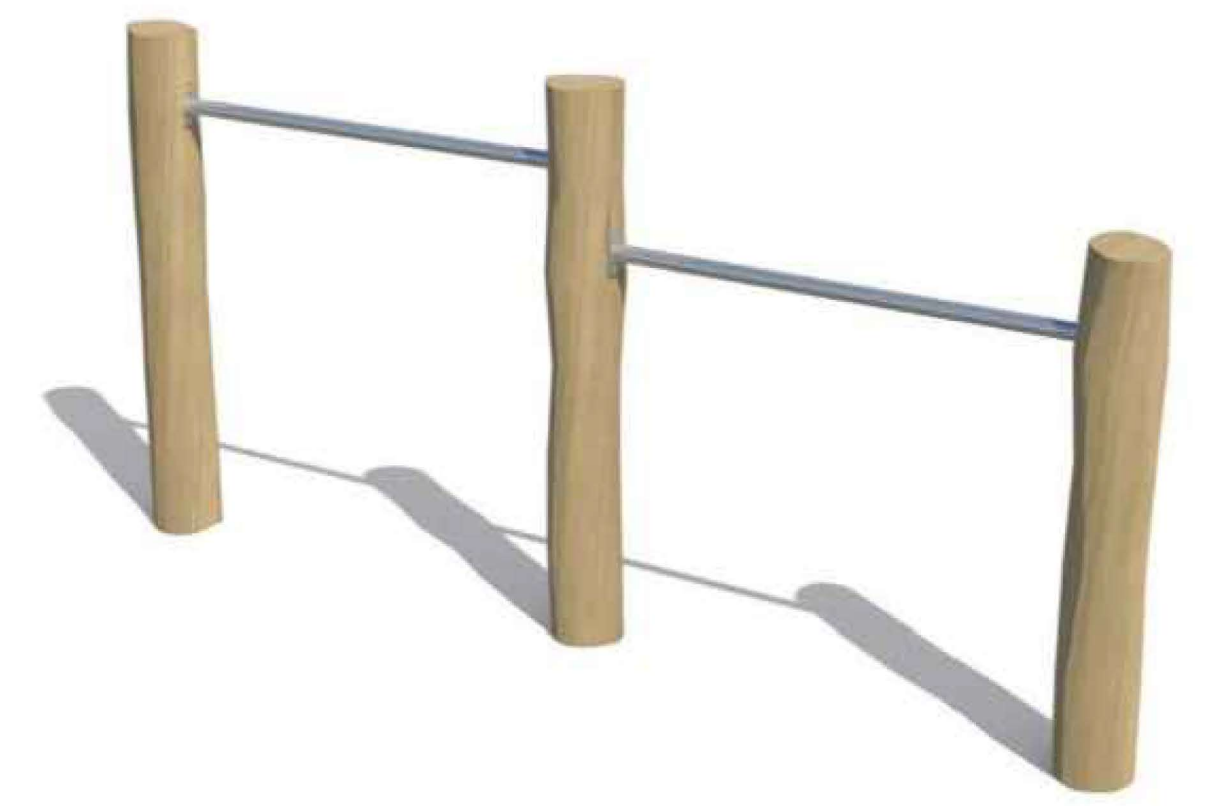

Dubbel duikelrek

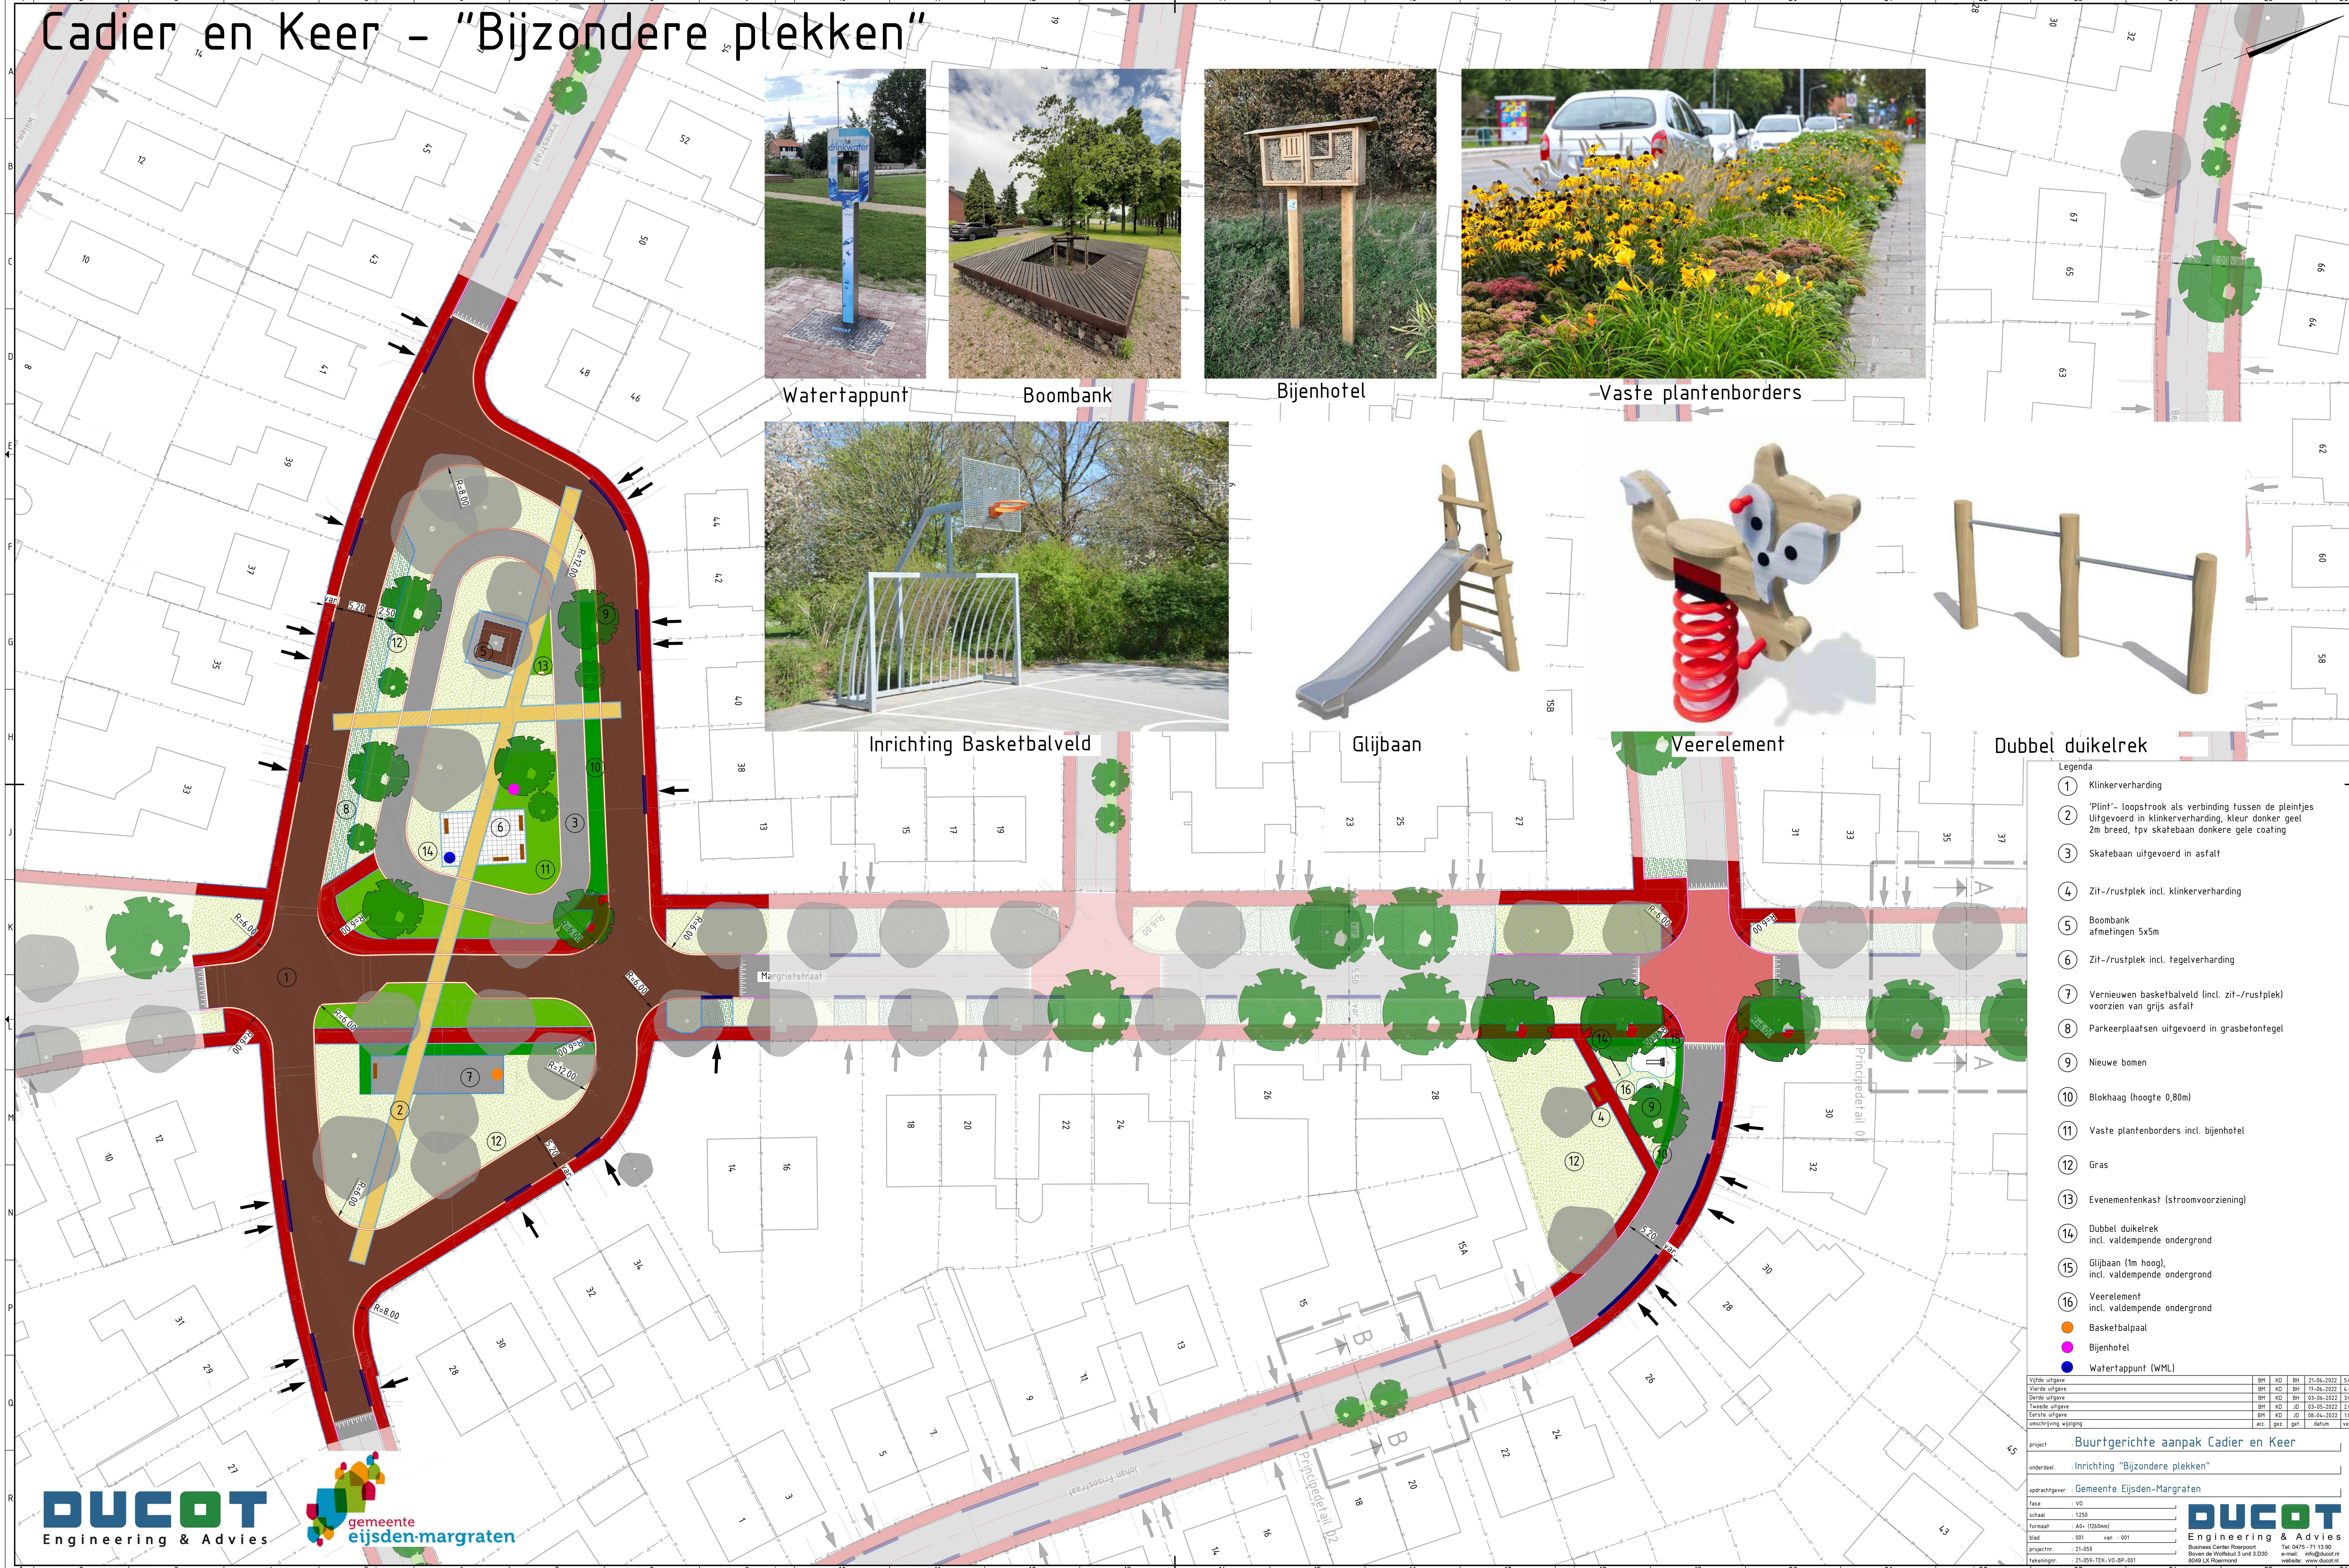

- Legenda
- 1 Klinkerverharding
 - 2 'Plint'- loopstrook als verbinding tussen de pleintjes
Uitgevoerd in klinkerverharding, kleur donker geel
2m breed, fpv skatebaan donkere gele coating
 - 3 Skatebaan uitgevoerd in asfalt
 - 4 Zit-/rustplek incl. klinkerverharding
 - 5 Boombank afmetingen 5x5m
 - 6 Zit-/rustplek incl. tegelverharding
 - 7 Vernieuwen basketbalveld (incl. zit-/rustplek)
voorzien van grijs asfalt
 - 8 Parkeerplaatsen uitgevoerd in grasbetonfegel
 - 9 Nieuwe bomen
 - 10 Blokhaag (hoogte 0,80m)
 - 11 Vaste plantenborders incl. bijenhotel
 - 12 Gras
 - 13 Evenementenkast (stroomvoorziening)
 - 14 Dubbel duikelrek
incl. valdempende ondergrond
 - 15 Glijbaan (1m hoog),
incl. valdempende ondergrond
 - 16 Veerelement
incl. valdempende ondergrond
 - Basketbalpaal
 - Bijenhotel
 - Watertappunt (WML)

Vrijde uitgave	BH	KD	BH	21-06-2022	10
Verde uitgave	BH <td>KD <td>BH <td>17-06-2022</td> <td>10</td> </td></td>	KD <td>BH <td>17-06-2022</td> <td>10</td> </td>	BH <td>17-06-2022</td> <td>10</td>	17-06-2022	10
Tweede uitgave	BH <td>KD <td>BH <td>03-06-2022</td> <td>10</td> </td></td>	KD <td>BH <td>03-06-2022</td> <td>10</td> </td>	BH <td>03-06-2022</td> <td>10</td>	03-06-2022	10
Eerste uitgave	BH <td>KD <td>BH <td>08-06-2022</td> <td>10</td> </td></td>	KD <td>BH <td>08-06-2022</td> <td>10</td> </td>	BH <td>08-06-2022</td> <td>10</td>	08-06-2022	10
aanwijzing wijziging	acc.	gez.	get.	datum	ver.

project	Buurtgerichte aanpak Cadier en Keer		
onderdeel	Inrichting "Bijzondere plekken"		
opdrachtgever	Gemeente Eijsden-Margraten		
fase	VO		
schaal	1:250		
Formaat	A4 (1240mm)		
blad	001	van	001
projectnr.	21-059		
tekeningr.	21-059-TEK-VO-001		