


Overzicht situatie

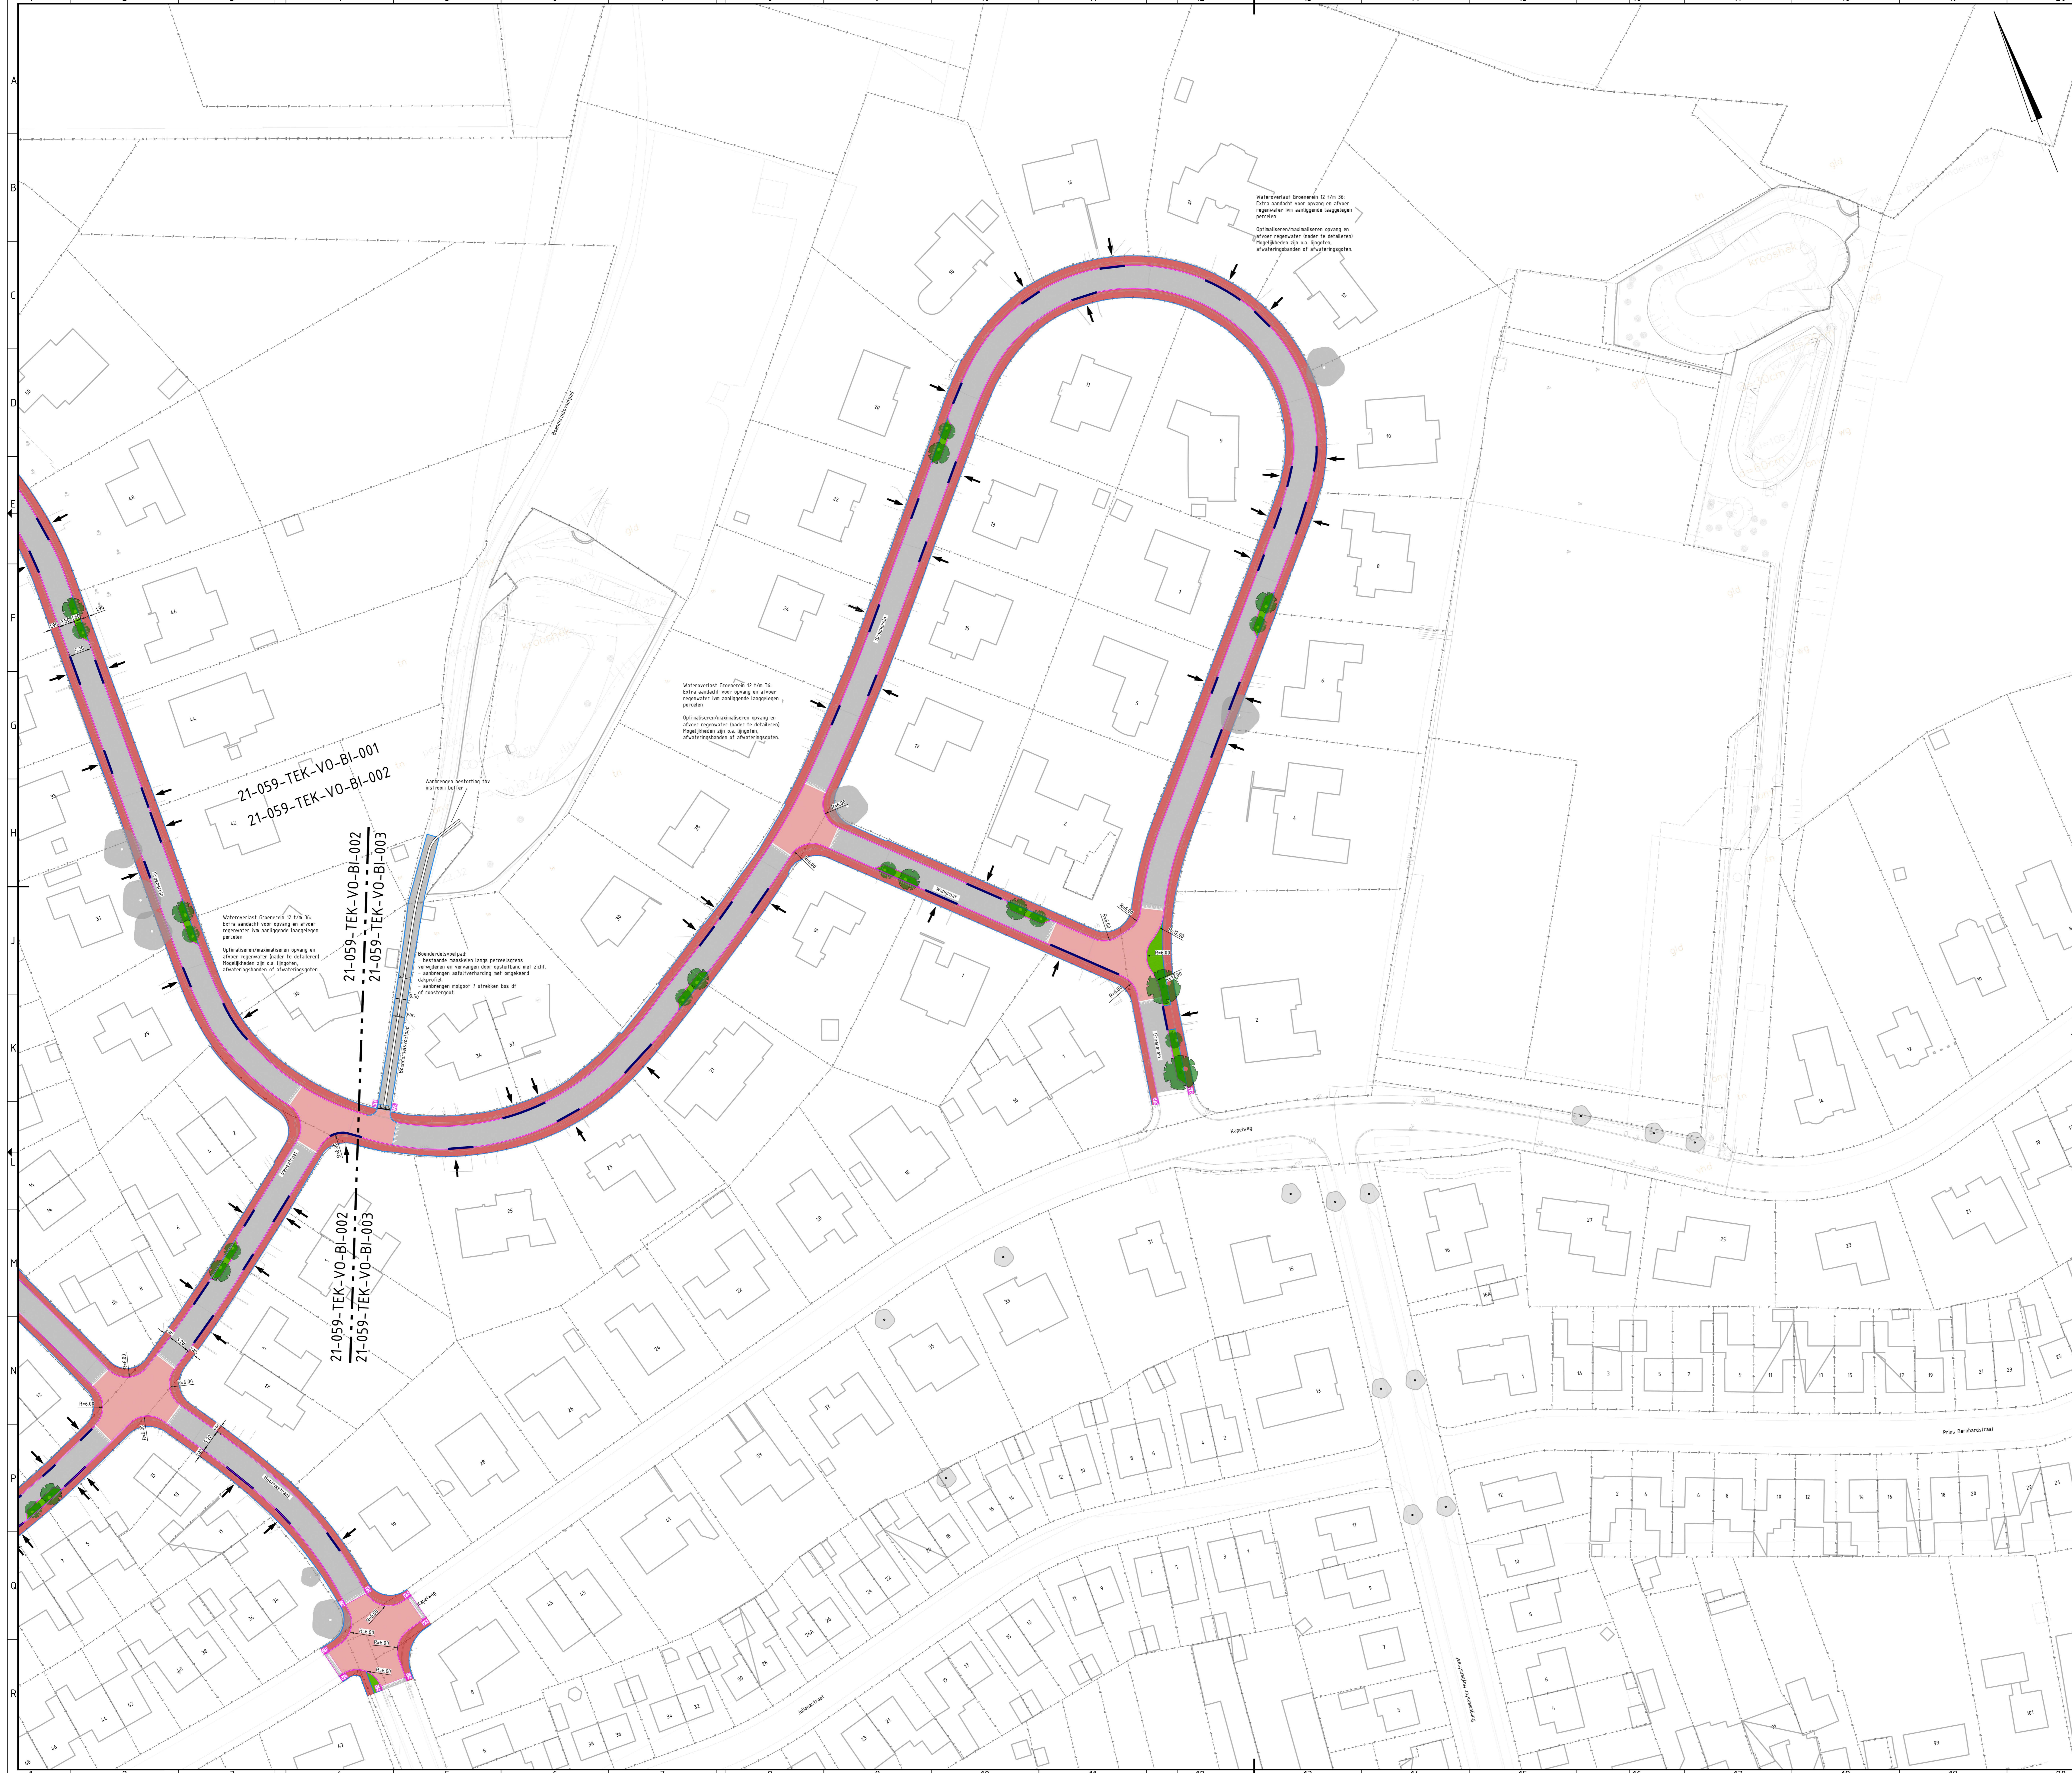

- Legenda**
- Perceelgrens
  - Asfalt rijbaan, kleur grijs
  - Asfalt verhoogd kruisingsvlak, kleur rood
  - Taludmarkering van thermoplast t.p.v. verhoogd kruisingsvlak drempel 30cm/u, hoogte 8cm
  - Afsluitverharding voorzien van coating kleur donker geel
  - BSS KF, kleur donker geel in halfsteensverband
  - Dubbelklinker 200x200x80mm, kleur roodbruin in halfsteensverband
  - BSS KF, kleur roodbruin in elboogverband
  - BSS KF, kleur grijs in halfsteensverband
  - Betontegel 500x500x60mm, kleur hardsteen in blokverband
  - Trottoirband 130/150x250mm
  - Verlaagde inritband 150x170mm
  - Geleideband 50/200x250mm
  - Verloopband
  - Opsluitband
  - Mijlgoot / roostergoot
  - Locatie inrit
  - Locatie inritconstructie (conform principedetail)
  - Zitbank
  - Boombank
  - Bijenhotel
  - Waterappunt WML
  - Basketbalpaal
  - Gras
  - Gestabiliseerd gras parkeren / striften
  - Lagere sierbeplanting
  - Blokhaag
  - Nieuwe boom (meerdere soorten i.v.m. biodiversiteit)
  - Bestaande boom handhaven

Diverse aanpassingen nav opmerkingen/overleg opdrachtgever	BH	KD	BH	21-06-2022	4.3
Diverse aanpassingen nav opmerkingen/overleg opdrachtgever	BH	KD	BH	17-06-2022	3.0
Diverse aanpassingen nav opmerkingen/overleg opdrachtgever	BH	KD	BH	09-06-2022	2.0
Eerste uitgave	BH	KD	JD	08-04-2022	1.0
omschrijving wijziging	acc.	gez.	gef.	datum	ver.

project: **Buurtgerichte aanpak Cadier en Keer**  
 onderdeel: **Bovengrondse infra**  
 opdrachtgever: **Gemeente Eijsden-Margraten**

fase	VG
schaal	1:500
formaat	A0
blad	003
projectnr.	21-059
tekennr.	21-059-TEK-VO-BI-003

**DUCOT**  
**Engineering & Advies**  
 Business Center Rijnpoort  
 Boven de Wolfskuil 3 Unit 3 D30  
 6249 LK Roermond  
 Tel: 0475 - 71 13 90  
 e-mail: info@ducot.nl  
 website: www.ducot.nl