

4. CATHARINASTRAAT RICHTING MAASTRICHT

LEGENDA

ALGEMEEN

- WERKDOEL

BESTAANDE SITUATIE
BIJ AFSLUITING

KADASTERALE GREN

INRITTEN

ONTWERP

WEGAS

KANTVERHARDING

KANTOPSLUITING

AAN TE BRENGEN MOERAS
A STRONGE DE VERBODEN, KLEUR GRIS

AAN TE BRENGEN ASFALTVERHARDING

AAN TE BRENGEN ASFALTVERHARDING
VOORDELEN VAN HET GEBIED

AAN TE BRENGEN ASFALTVERHARDING
KLEUR GRIS, VOORDELEN VAN HET GEBIED

AAN TE BRENGEN ASFALTVERHARDING
KLEUR AMFASCH, VOORDELEN VAN HET GEBIED

AAN TE BRENGEN BETONVERHARDING

AAN TE BRENGEN RAMMEELSTROOK
PUNTEN, COBLES, TEGEL

AAN TE BRENGEN PARKEERSTROOK
HETRICHTINGEN, HETRICHTINGEN
IN DE VERBODEN

AAN TE BRENGEN BETONSTRAATSTENEN
KLEUR GRIS, AF HET GEBIED

TE HANDHAVEN VOETSTRATEN
STRAATBAKSTENEN
KLEUR ROOD-DRON

AAN TE BRENGEN BETONDELTJES
KLEUR ROOD, DITE, DITE, DITE, DITE, DITE
TER PLAASTE, VAN HET GEBIED

AAN TE BRENGEN TROTTOORTEGELS
KLEUR GRIS, DITE, DITE, DITE, DITE, DITE
TER PLAASTE, VAN HET GEBIED

AAN TE BRENGEN STRAATBAKSTENEN
KLEUR ROOD, VOORDELEN VAN HET GEBIED

AAN TE BRENGEN STRAATBAKSTENEN
KLEUR AMFASCH, VOORDELEN VAN HET GEBIED

AAN TE BRENGEN GRASBETONDELTJES


- ## BEPLANTING
- BOMEN EN BEPLANTING INDICATIEF WEERGEGEVEN,
NADER UIT TE WERKEN IN BEPLANTINGSPLAN
- IN TE ZAAIEN BERM
- BESTAANDE TE HANDHAVEN BOOM
- BESTAANDE TE ROEIEN BOOM
G.V. ONTWERP
- NIEUW TE PLANTEN BOOM
SORTIMENT EN PLANTMAAT N.T.B.

-  NIEUW TE PLANTEN RIJGE HAAG
SORTIMENT EN PLANTMAAT N.T.B.
-  NIEUW TE PLANTEN LAGE
HEESTERBEPLANTING
SORTIMENT EN PLANTMAAT N.T.B.

RI00L

- ☐ AAN TE BRENGEN KOLK
EXACTE LOCATIE EN TYPE N.T.B.
- ☒ BESTAANDE PUTAFDEKKING
VERVANGEN

Maten in meters, tenzij anders vermeld
Materiaalmaten in mm, tenzij anders vermeld
Peilmaten in meters t.o.v. N.A.P., tenzij anders vermeld
Dianeters in mm, tenzij anders vermeld

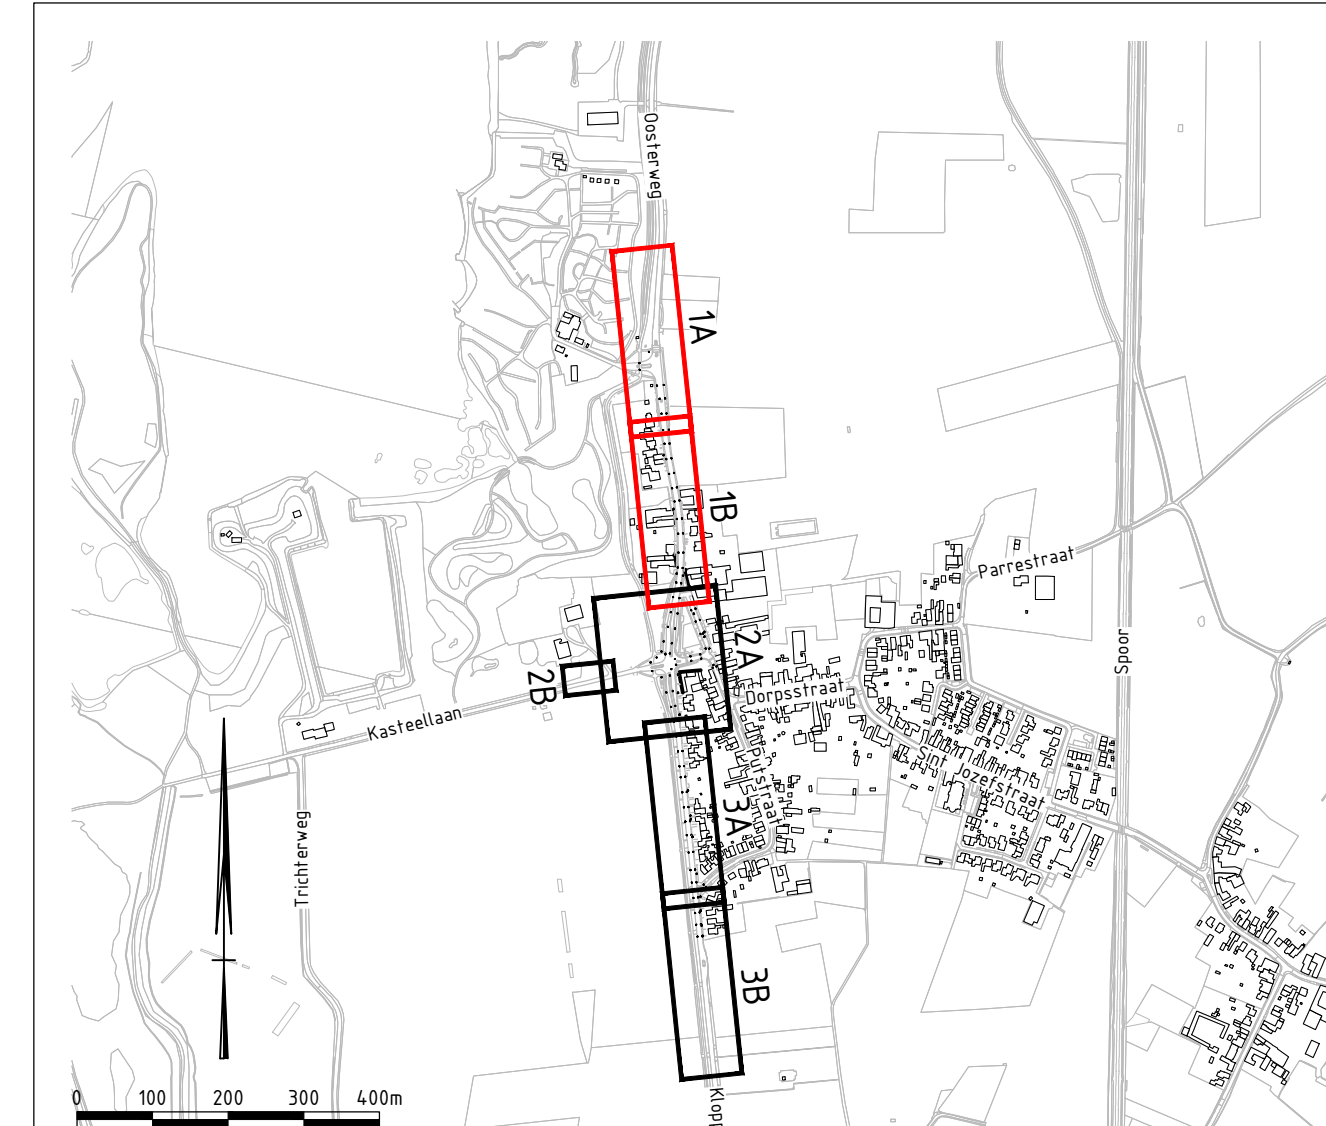

OVERZICHTSKAART				
Schaal 1:10.000				
versie	omschrijving	datum	getekend	ingetypt
2	Opmerkingen gemeente verwerkt	26-11-2025	LSN	RDR
1	Eerste uitgave	01-08-2025	LSN	RDR

GEONIUS

project
Reconstructie Catharinastraat-
Kloppenbergweg - Kapelweg e.o

Reconstructie Catharinastraat-Kloppenbergweg Voorlopig Ontwerp - Situatiekening bewoners	
getekend	paraaf
L. Sijben	
vrilgegeven	paraaf

opdrachtgever	
Gemeente Eijsden-Margraten	
Postbus 10, 6245 EL Eijsden	
status	datum uitgave

		Definitief	26-11-2025
avond		schaal 1:200	blad 1 / 3
formaat A0+	projectnummer CA240103		documentsoort TEKENING
		tekening nummer	

R. De Renett	841 x 1470 mm	CA240103.001-VO-SIT-T10-1
--------------	---------------	---------------------------



3. PLEIN CATHARINASTRAAT



2. CATHARINASTRAAT RICHTING ROTONDE

LEGENDA

- ALGEMEEN**

 - WERKRENS
 - BESTAANDE SITUATIE
 - KADASTRALE GRENS
 - IRITTEN
- ONTWERP**


 - WEGAS
 - KANTVERHARDING
 - KANTOPSLUITING
 - AAN TE BRENGEN MOLGOOT
 - AAN TE BRENGEN ASFALTVERHARDING
 - AAN TE BRENGEN ASFALTVERHARDING
 - AAN TE BRENGEN BETONVERHARDING
 - AAN TE BRENGEN RAMMELSTROOK
 - AAN TE BRENGEN PARKEERSTROOK
 - AAN TE BRENGEN BETONSTRAATSTENEN
 - TE HANDHAVEN/HERSTRATEN
 - AAN TE BRENGEN BETONGEGELS
 - AAN TE BRENGEN TROTTOIRTEGELS
 - AAN TE BRENGEN BETONGEGELS
 - AAN TE BRENGEN STRAATBAKSTENEN
 - AAN TE BRENGEN STRAATBAKSTENEN
 - AAN TE BRENGEN STRAATBAKSTENEN
 - AAN TE BRENGEN GRASBETONGEGELS
- BEPLANTING**

BOOMEN EN BEPLANTING INDICATIEF WEERGEGEVEN, NADER UIT TE WERKEN IN BEPLANTINGSPLAN

 - IN TE ZAAIEN BERM
 - BESTAANDE TE HANDHAVEN BOOM
 - BESTAANDE TE ROEIEN BOOM
 - NIJEUW TE PLANTE BOOM
 - NIJEUW TE PLANTE RIJGE HAAG
 - NIJEUW TE PLANTE LAGE HEESTERBEPLANTING

RIJOL

 - AAN TE BRENGEN KOLK
 - BESTAANDE PUTAFDEKKING

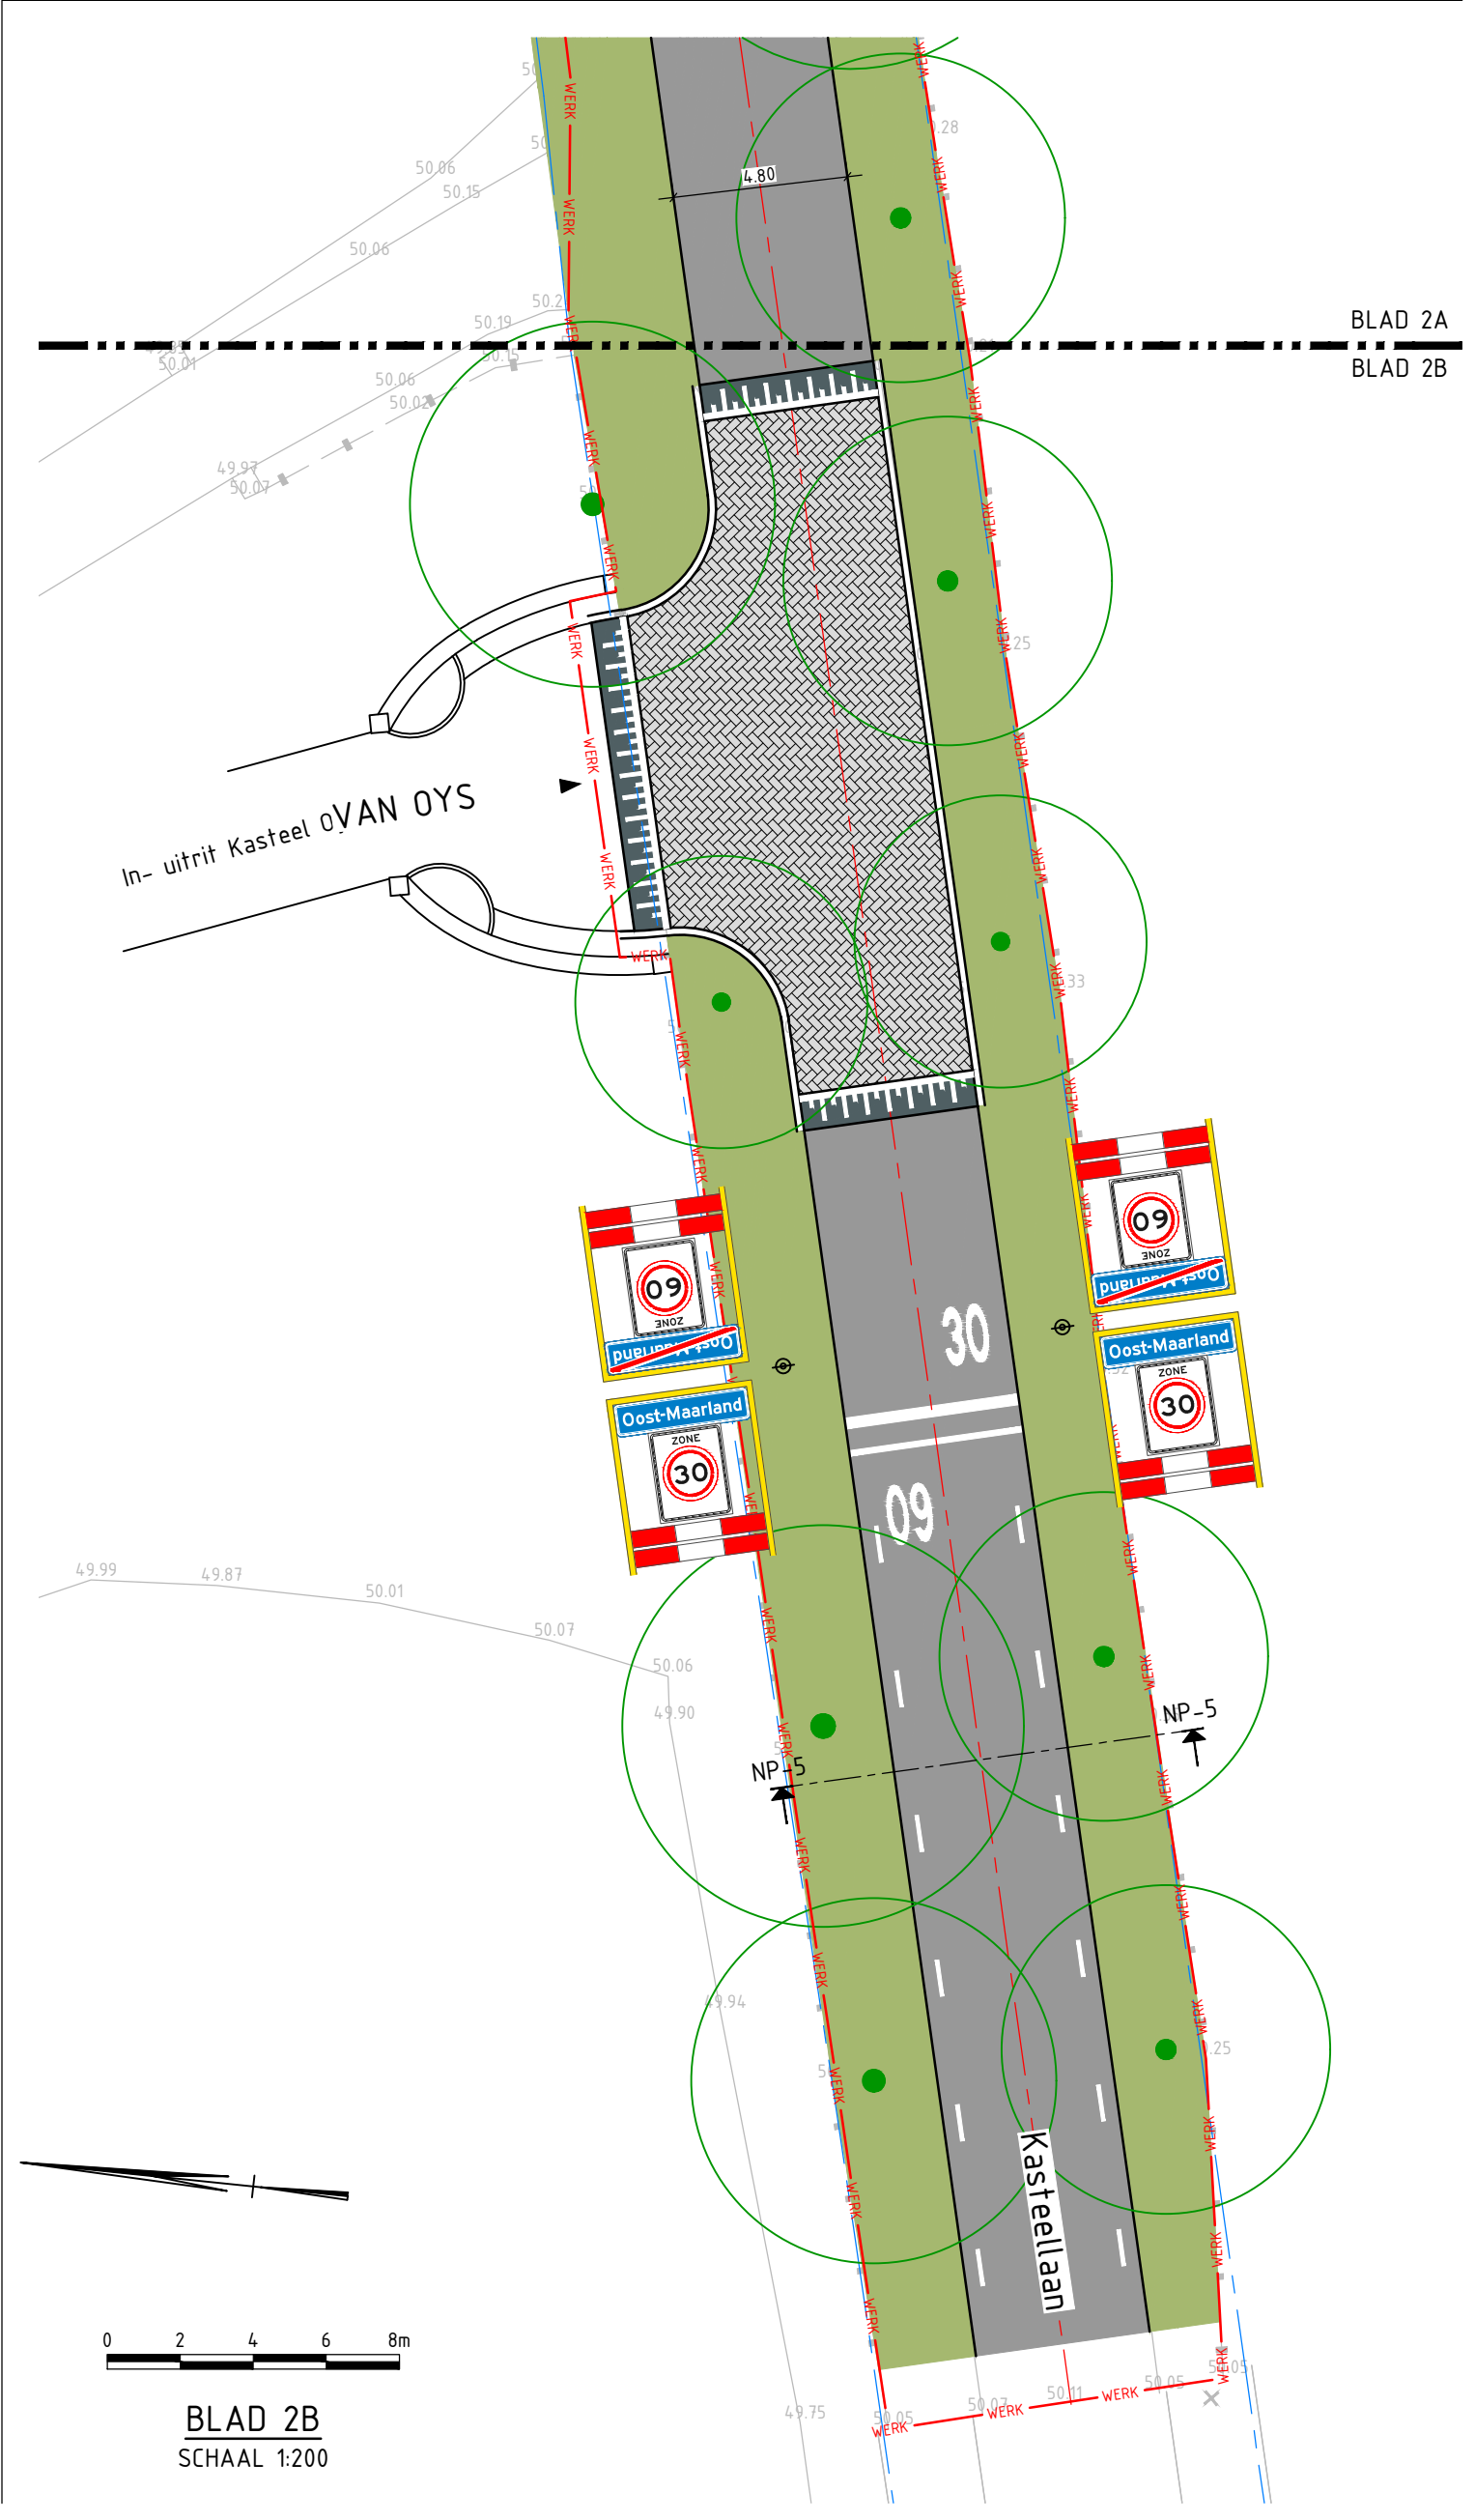

Maten in meters, tenzij anders vermeld
Materiaalmaten in mm, tenzij anders vermeld
Palmaten in meters t.o.v. N.A.P., tenzij anders vermeld
Diameters in mm, tenzij anders vermeld

OVERZICHTSKAART
Schaal 1:10.000

versie	omschrijving	datum	getekend	vroegere
1	Opmerkingen gemeente verwerkt	26-11-2025	LSN	RDR
2	Eerste uitgave	01-08-2025	LSN	RDR

GEONIUS

project
Reconstructie Catharinastraat-
Kloppenbergweg - Kapelweg e.o.

aanvrager
Gemeente Eijsden-Margraten

schaal
1:200




getekend
L. Sijben

getekend
CA240103

getekend
CA240103.001-VO-SIT-T10-2

Geonius Infra
De Asselen Kuit 10
6381 RD Geleen
+31 (0) 88 1300 600

2025
2.0

 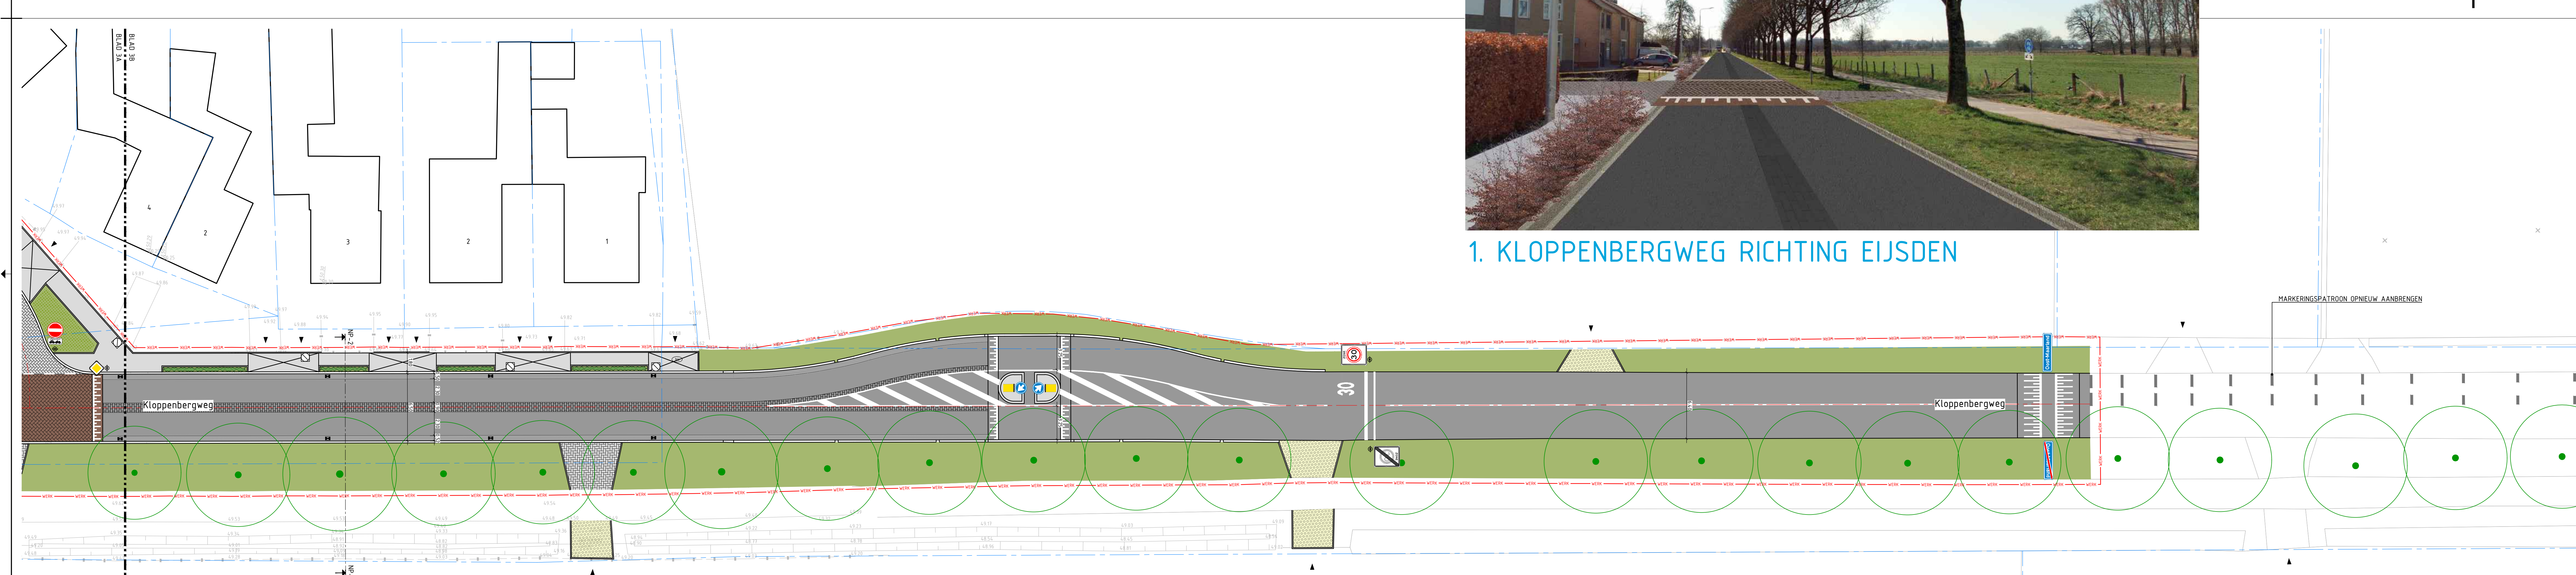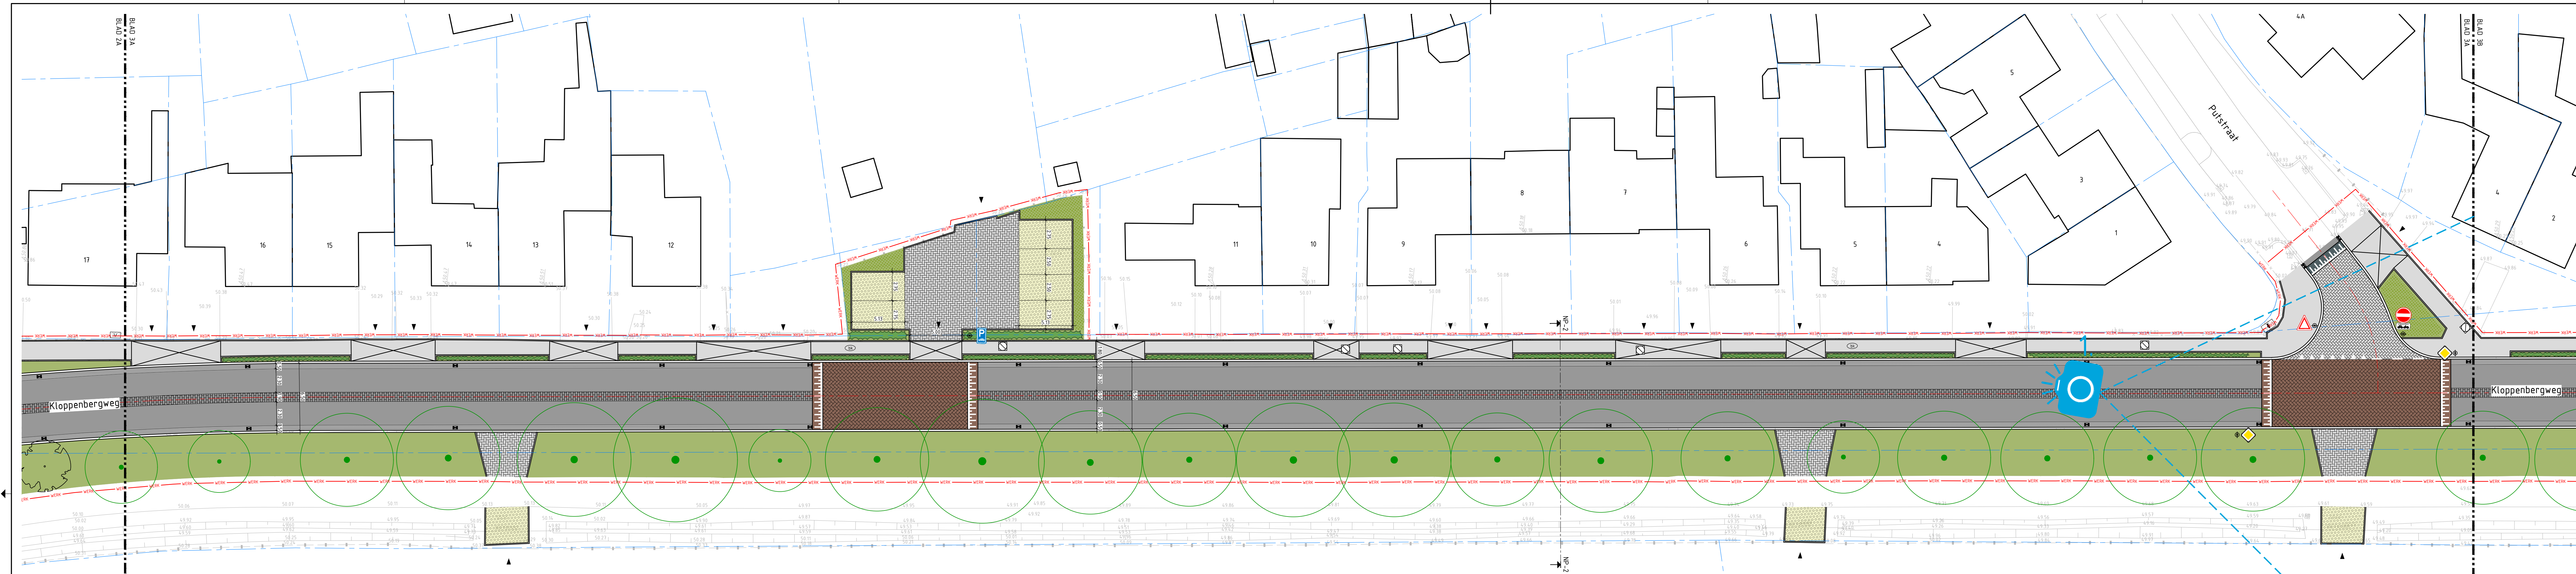

1. KLOPPENBERGWEG RICHTING EIJSDEN

LEGENDA

ALGEMEEN

- WERKGRENS
- BESTAANDE SITUATIE
- KADASTRALE GRENS
- INRIJTEN

ONTWERP

- WEGAS
- KANTVERHARDING
- KANTOPSLUITING
- AAN TE BRENGEN HOLGOOT
- AAN TE BRENGEN ASFALTVERHARDING
- AAN TE BRENGEN ASFALTVERHARDING
- AAN TE BRENGEN ASFALTVERHARDING
- AAN TE BRENGEN BETONVERHARDING
- AAN TE BRENGEN RAMMELSTROOK
- AAN TE BRENGEN RAMMELSTROOK
- AAN TE BRENGEN BETONSTRAATSTENEN
- TE HANDHAVEN/HERSTRATEN
- AAN TE BRENGEN BETONTEGELS
- AAN TE BRENGEN TROTTORTEGELS
- AAN TE BRENGEN BETONTEGELS
- AAN TE BRENGEN STRAATBAKSTENEN
- AAN TE BRENGEN STRAATBAKSTENEN
- AAN TE BRENGEN STRAATBAKSTENEN
- AAN TE BRENGEN GRASBETONTEGELS


BEPLANTING

- BOVEN EN BEPLANTING INDICATIEF WEEERGEVEN, NAZIER UIT TE WERKEN IN BEPLANTINGPLAN
- BESTAAANDE TE HANDHAVEN BOOM
- BESTAAANDE TE RIJDEN BOOM
- NIJEUW TE PLANTEN BOOM
- NIJEUW TE PLANTEN RIJGE HAAG
- NIJEUW TE PLANTEN LAGE

RIDOL

- AAN TE BRENGEN KOLK
- BESTAAANDE PUTAFDEKING
- VERVANGEN

Maten in meters, tenzij anders vermeld
Materialmaten in mm, tenzij anders vermeld
Palmaten in meters t.o.v. N.A.P., tenzij anders vermeld
Diameters in mm, tenzij anders vermeld

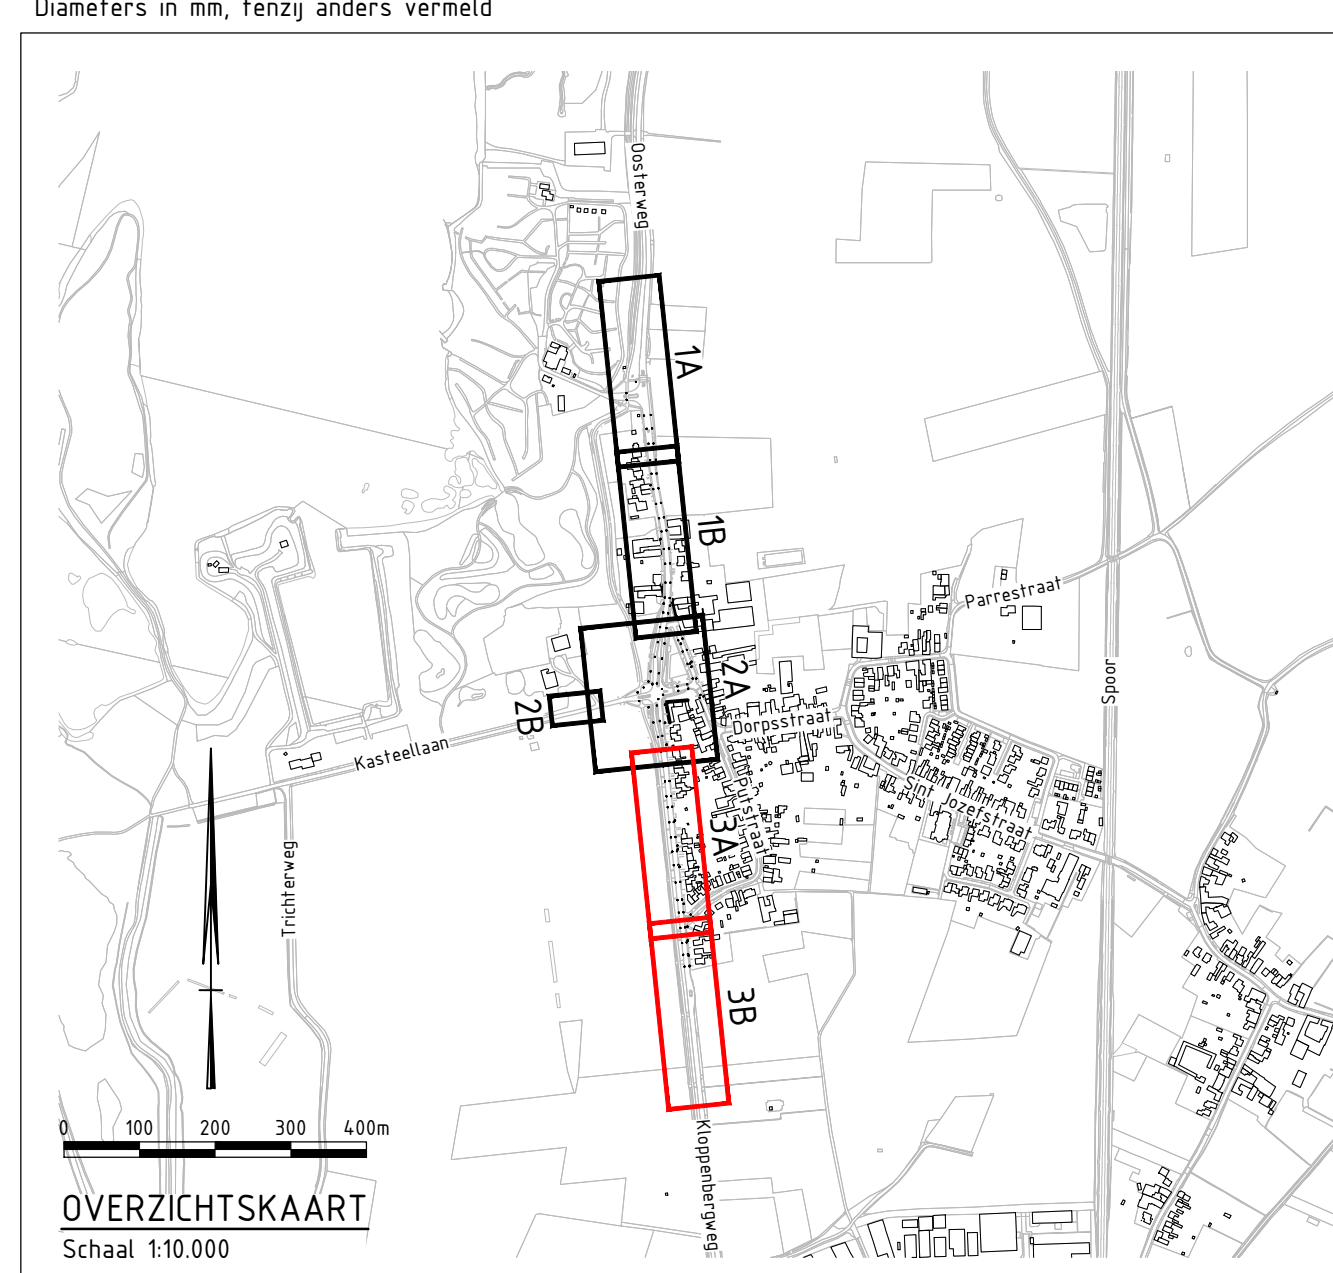

versie	omschrijving	datum	projectant	opgesteld
1	Opmerkingen gemeente verwerkt	26-11-2025	LSN	RDR
2	Definitieve uitgave	01-08-2025	LSN	RDR
3	Definitieve uitgave	01-08-2025	LSN	RDR

GEONIUS

Reconstructie Catharinastraat-Kloppenbergweg - Kapelweg e.o.

Reconstructie Catharinastraat-Kloppenbergweg
Voorlopig Ontwerp - Situatietekening bewonersavond

L. Sijben
R. De Renett

opdrachtgever

Gemeente Eijsden-Margraten

Postbus 10, 6249 SE Eijsden

Vanus
Definitief

1:200

CA240103

841 x 1470 mm

A0+

datum uitgifte

26-11-2025

blad

3 / 3

tekeningsnummer

CA240103.001-VO-SIT-T10-3

versie

2.0